






Схема расположения границ публичного сервитута

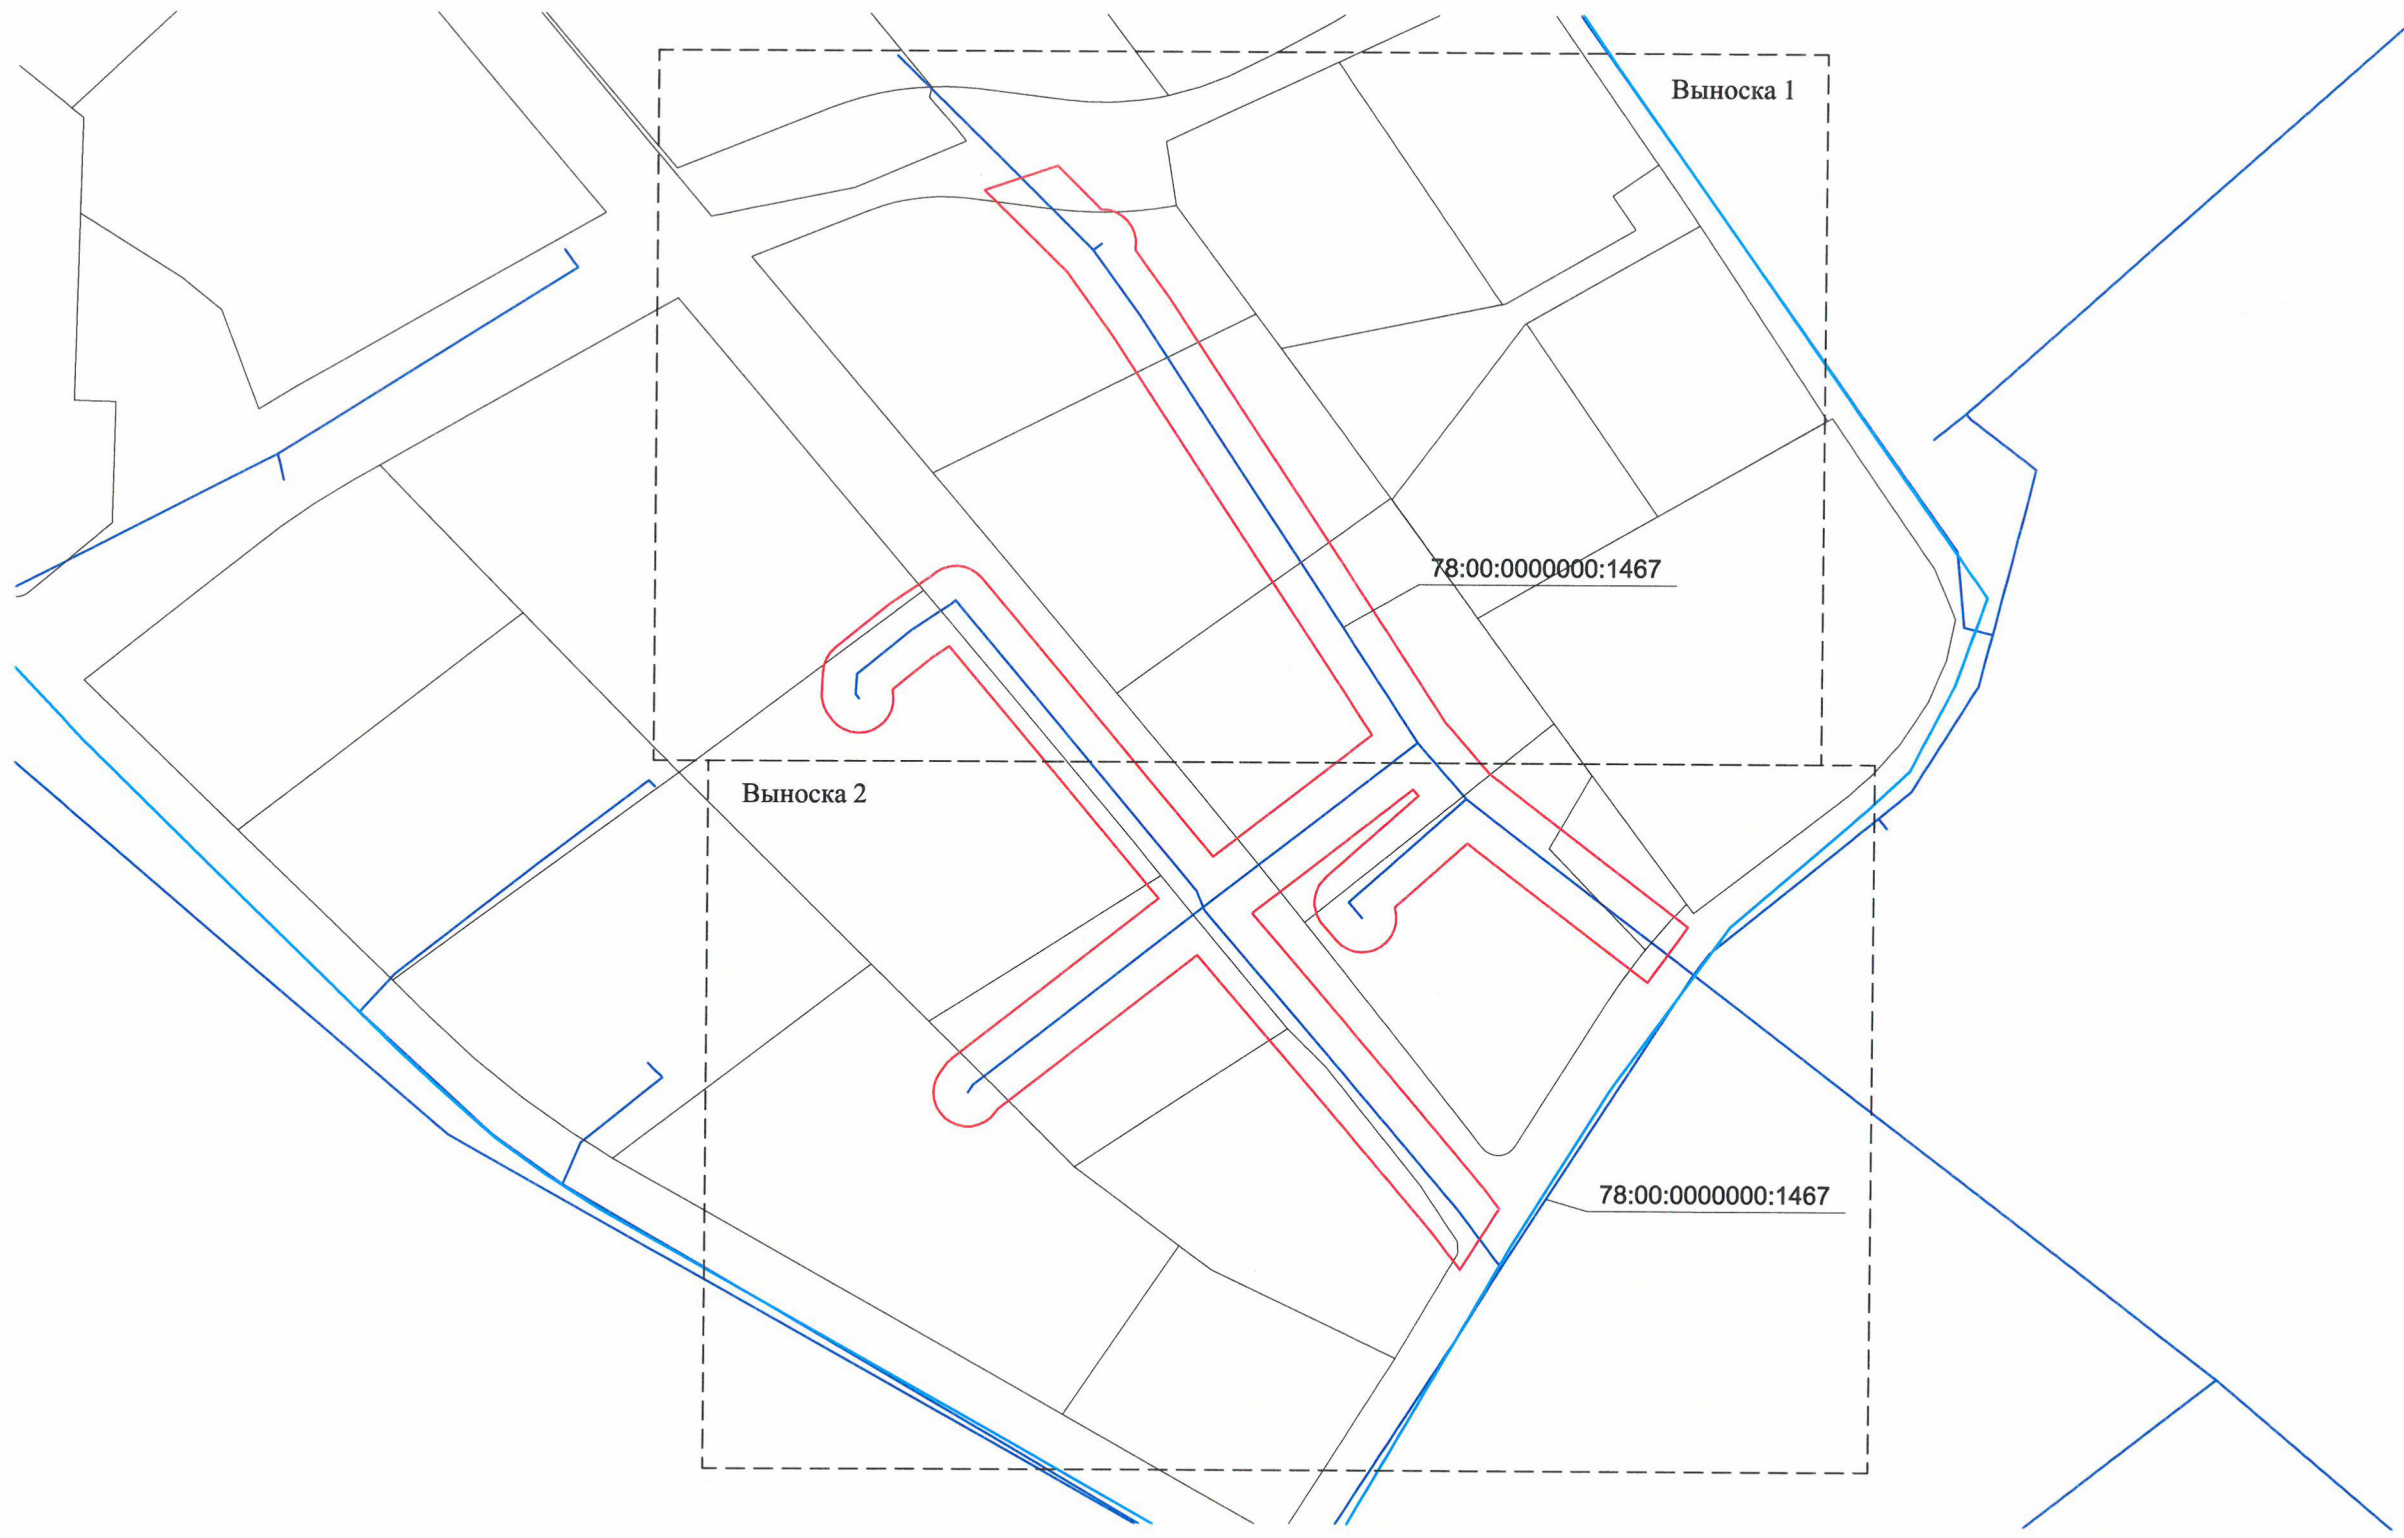

Масштаб 1:1100

Используемые условные знаки и обозначения:

-  - граница публичного сервитута
-  - сооружение "водопроводная сеть" с кадастровым номером 78:00:0000000:1467
-  - границы кадастрового квартала
-  - границы земельного участка
- 78:00:0000000:1467 - кадастровый номер сооружения "водопроводная сеть"
- 78:38:0021141 - номер кадастрового квартала
- :5 - кадастровый номер земельного участка
- 1 - обозначение характерной точки границы публичного сервитута


Подпись  Дата "21" ноября 2011 г.

Место для оттиска печати (при наличии) лица, составившего описание местоположения границ объекта





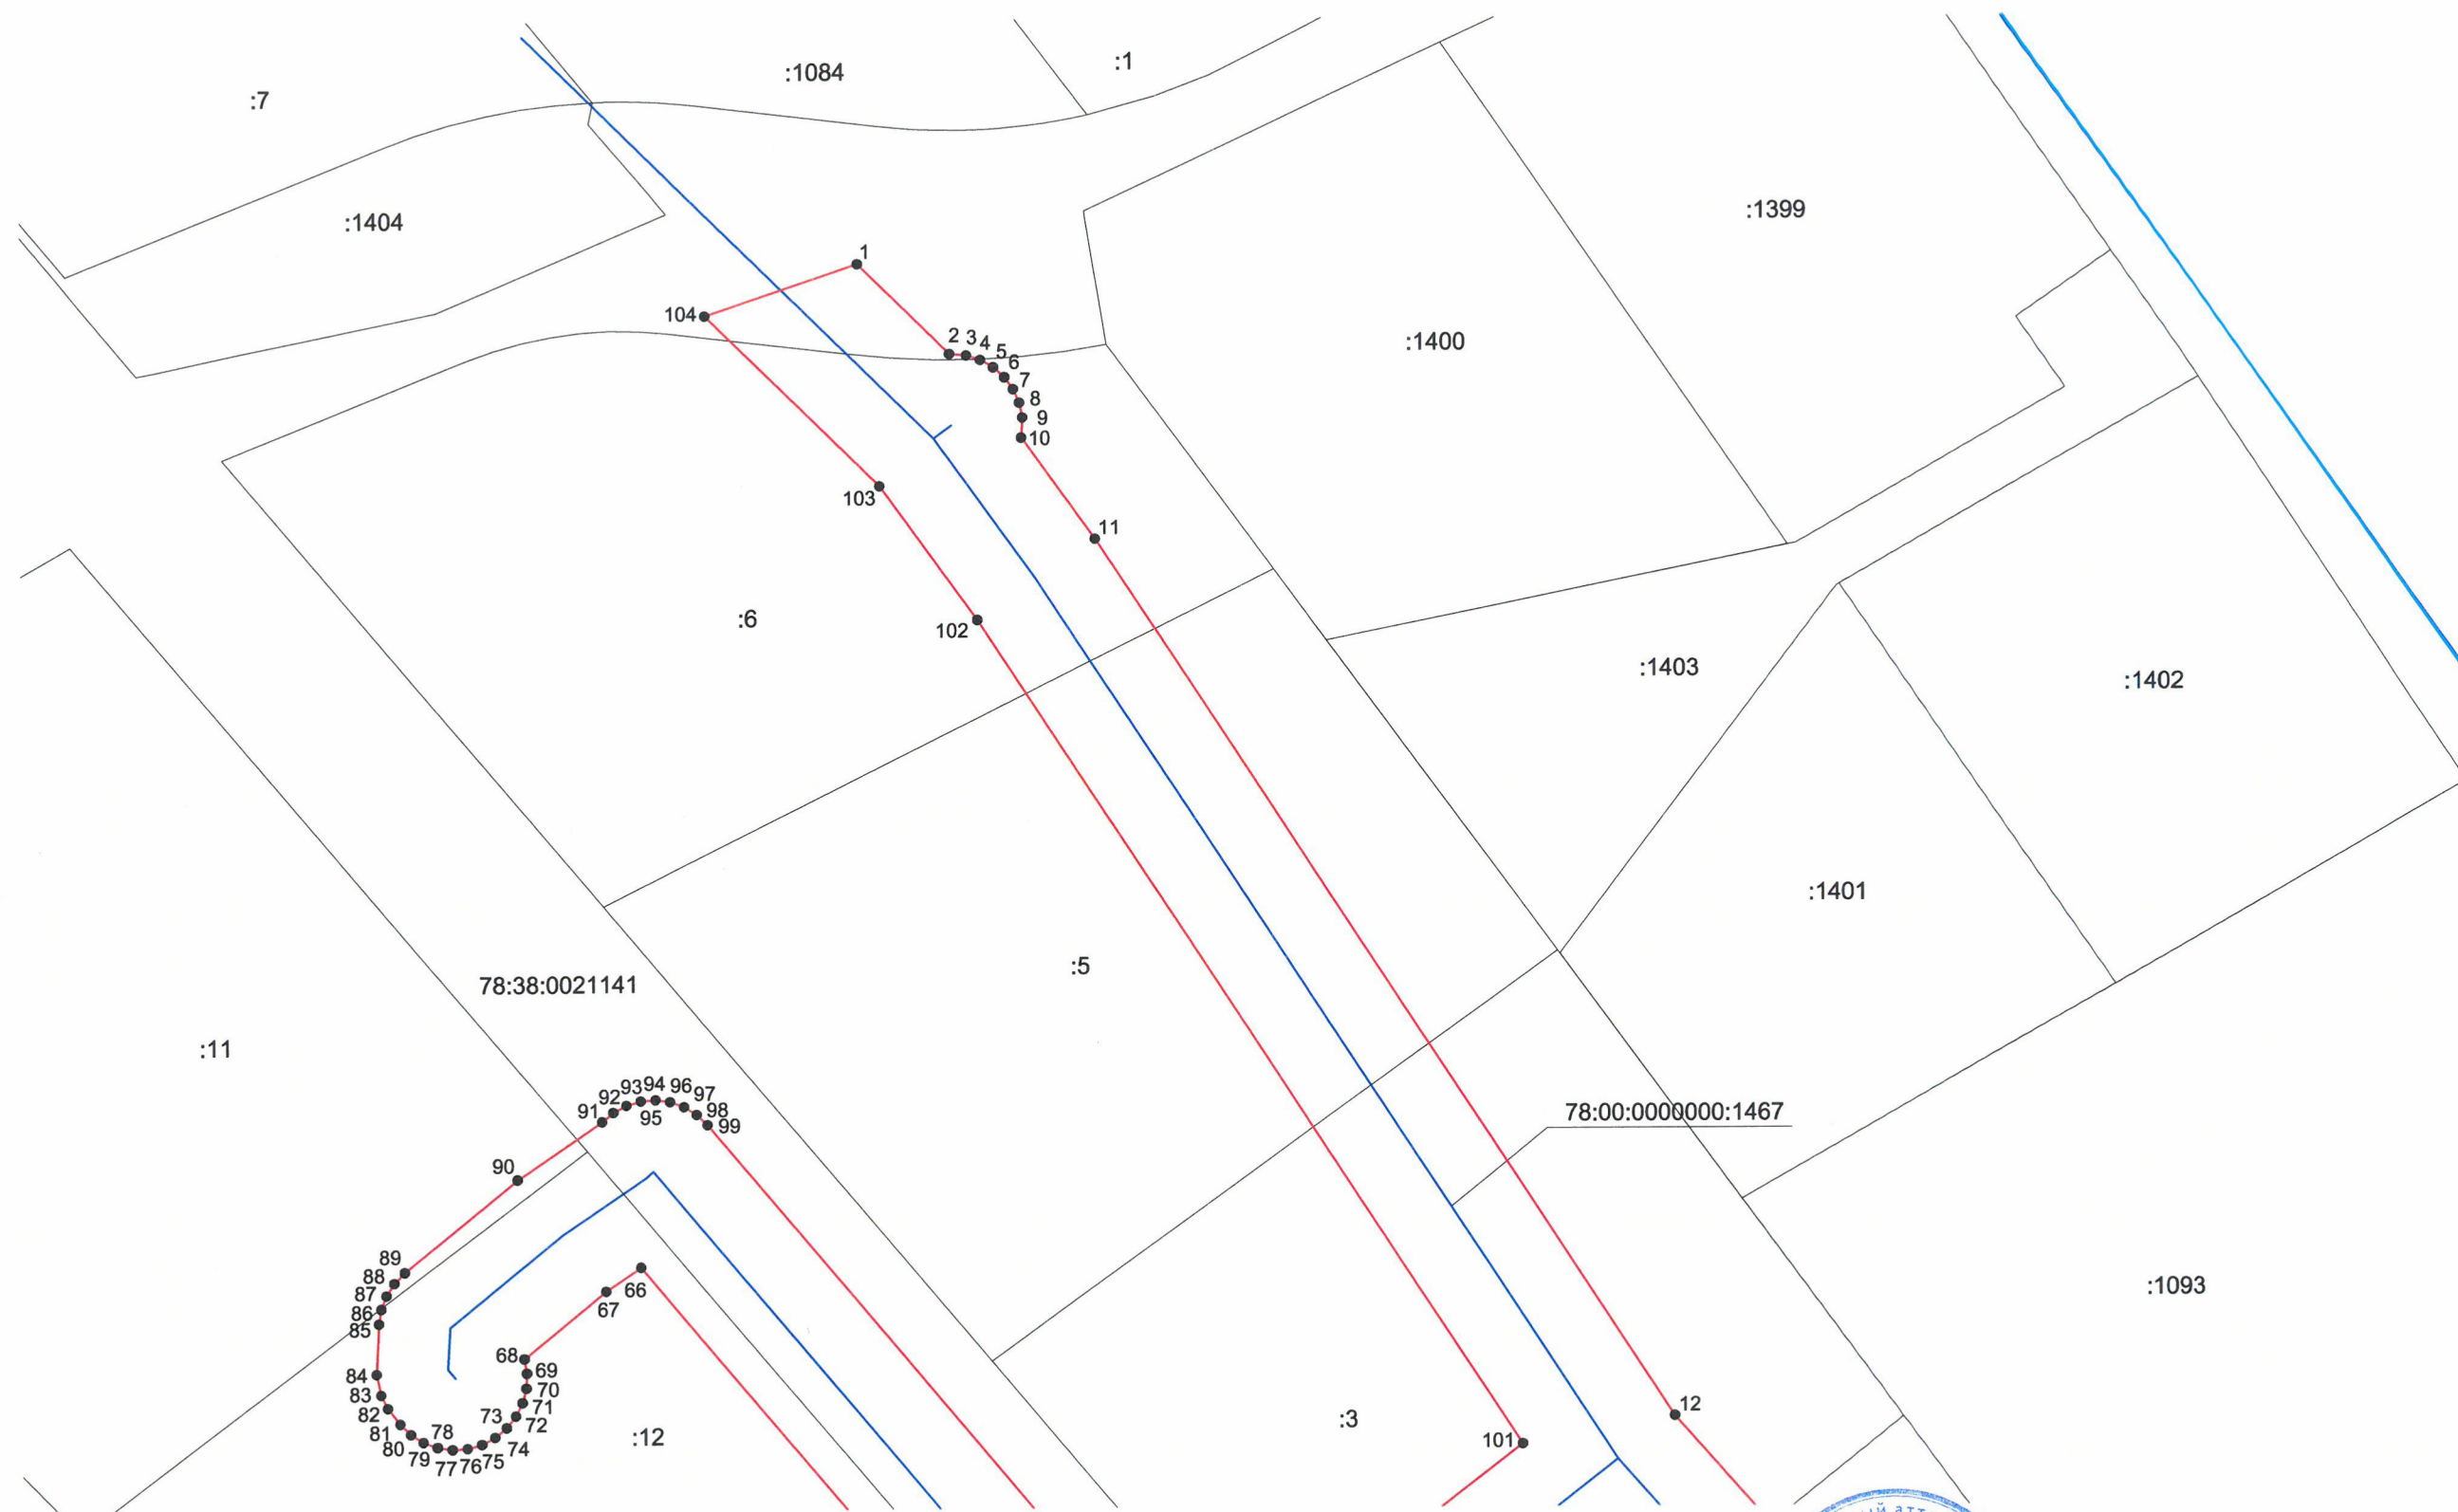

Схема расположения границ публичного сервитута

Выноска 1



Масштаб 1:500

Используемые условные знаки и обозначения:

-  - граница публичного сервитута
-  - сооружение "водопроводная сеть" с кадастровым номером 78:00:0000000:1467
-  - границы кадастрового квартала
-  - границы земельного участка

78:00:0000000:1467 - кадастровый номер сооружения "водопроводная сеть"
78:38:0021141 - номер кадастрового квартала

- :5 - кадастровый номер земельного участка
- 1 - обозначение характерной точки границы публичного сервитута


Подпись  Дата "21" ноября 2022 г.

Место для оттиска печати (при наличии) лица, составившего описание местоположения границ объекта



Схема расположения границ публичного сервитута

Выноска 2

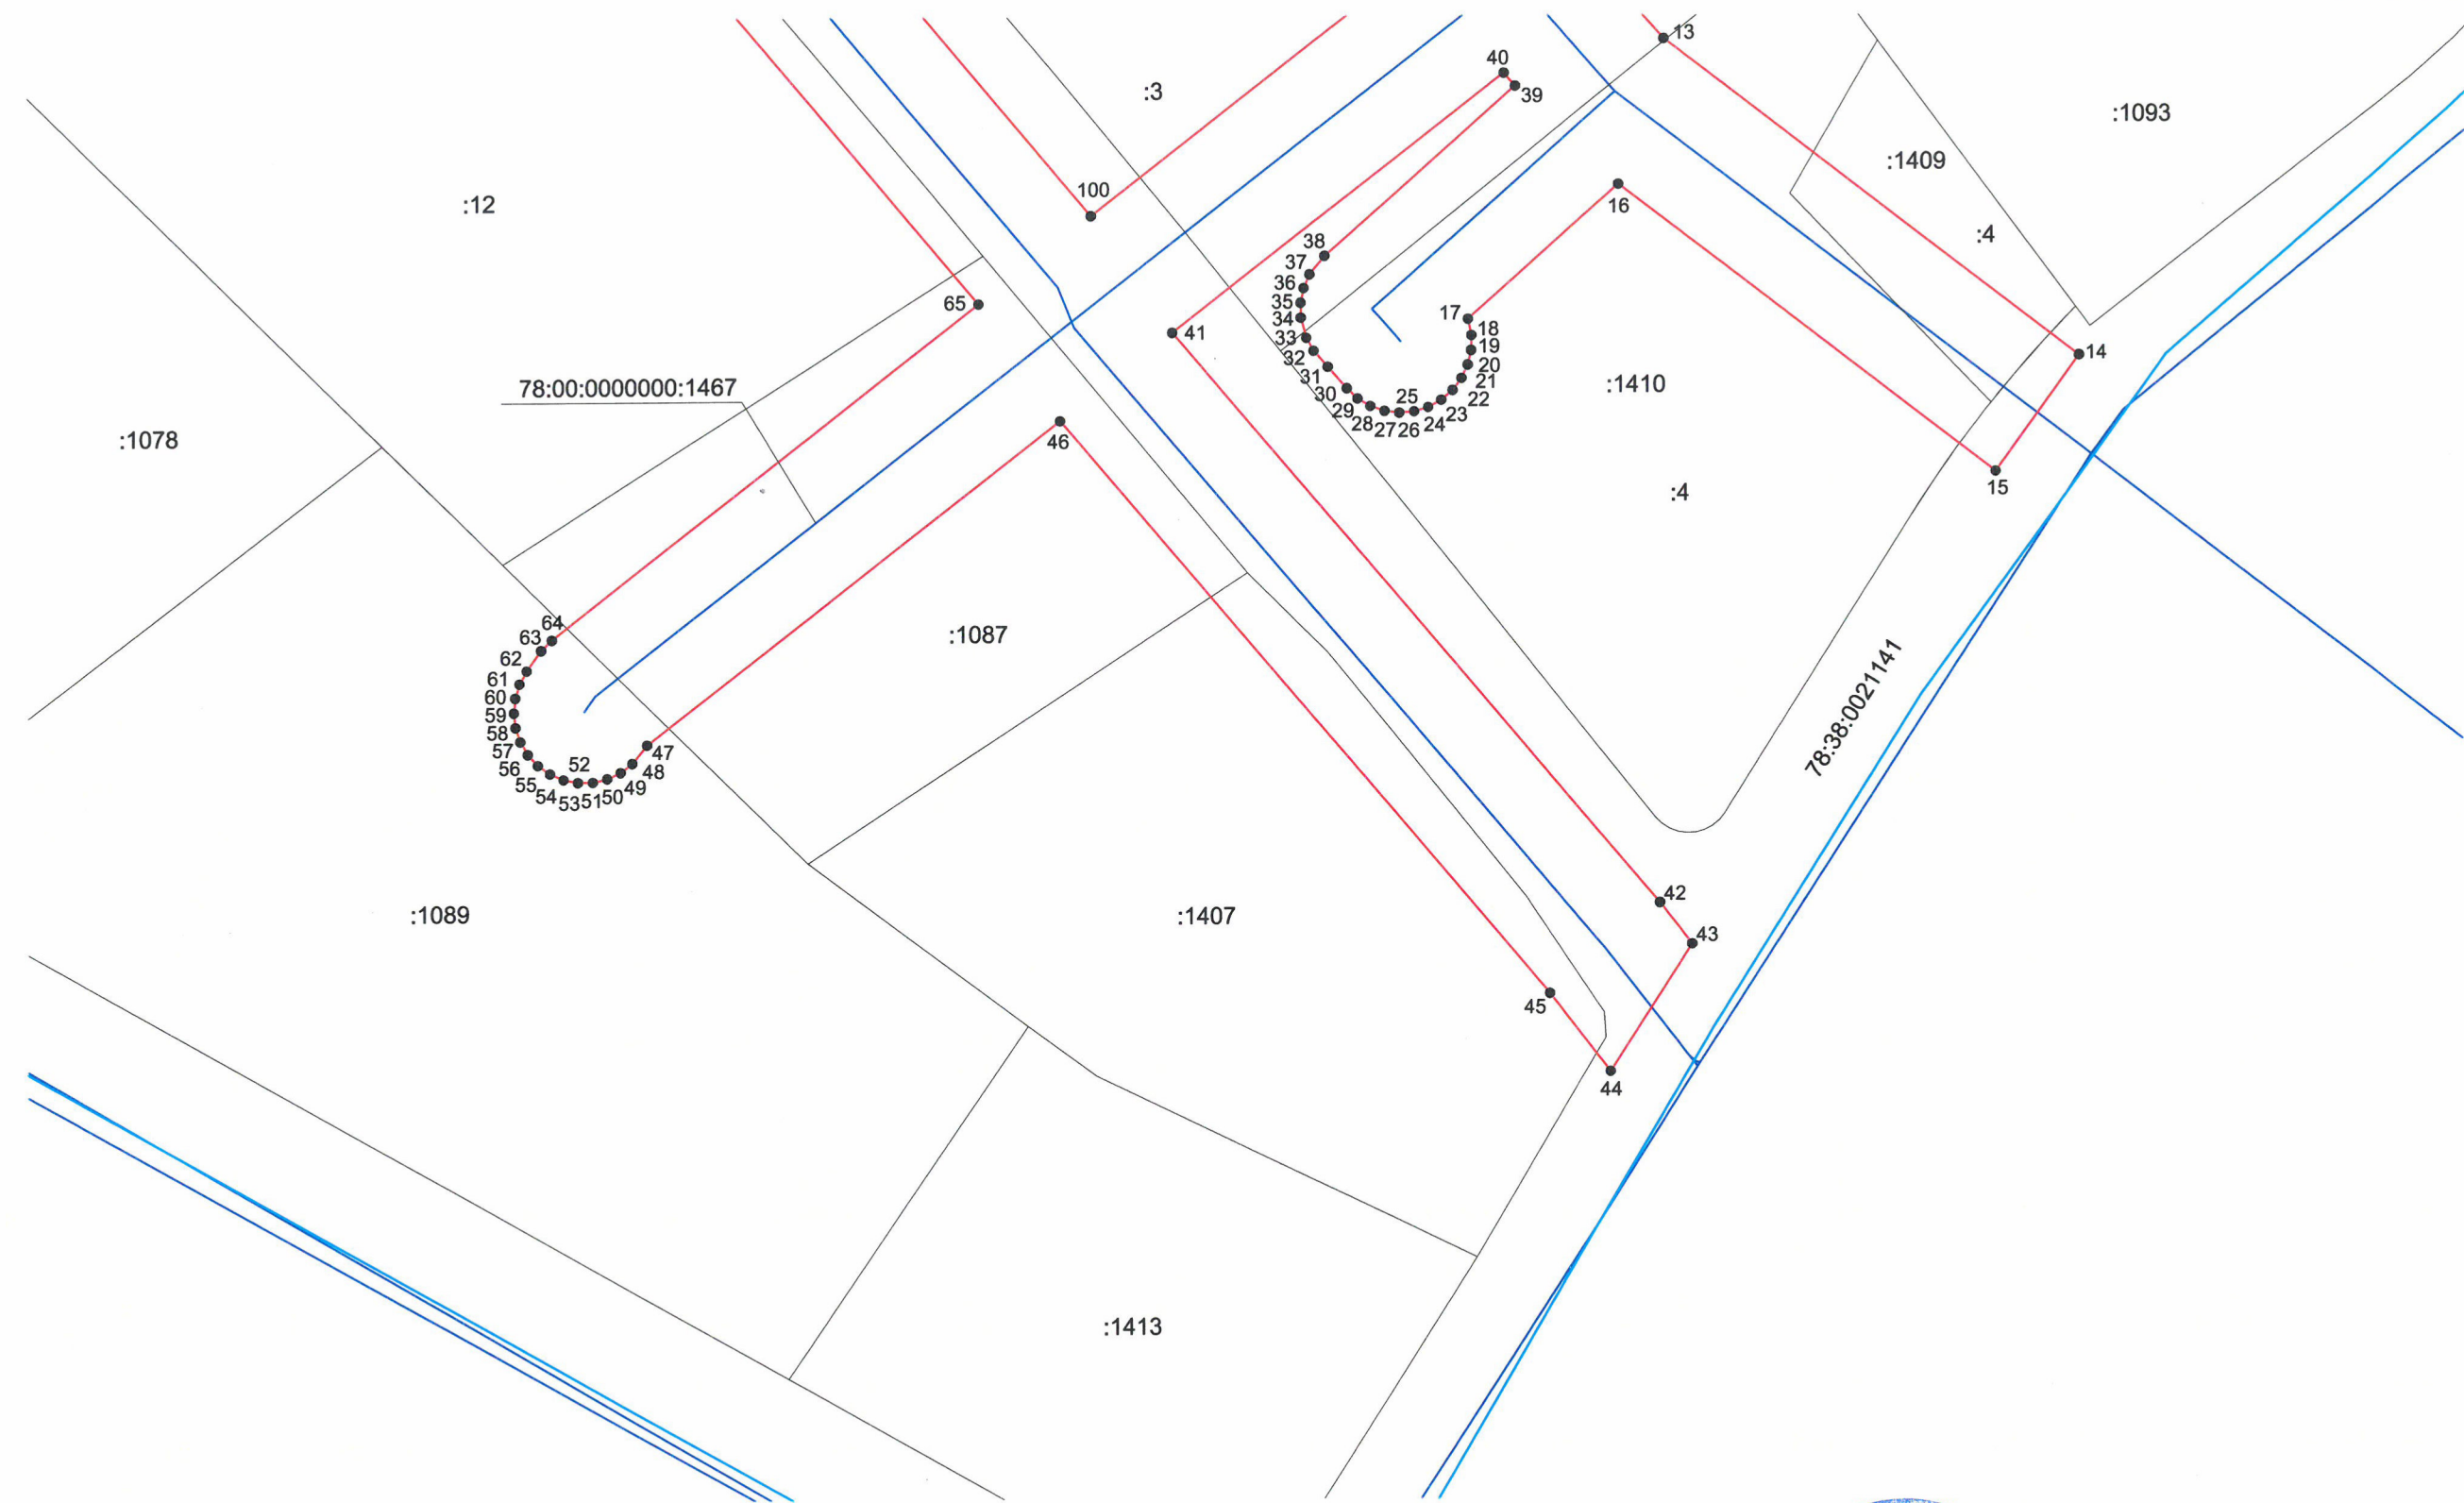

Используемые условные знаки и обозначения:

- - граница публичного сервитута
- - сооружение "водопроводная сеть" с кадастровым номером 78:00:0000000:1467
- - границы кадастрового квартала
- - границы земельного участка
- 78:00:0000000:1467 - кадастровый номер сооружения "водопроводная сеть"
- 78:38:0021141 - номер кадастрового квартала
- :5 - кадастровый номер земельного участка
- 1 - обозначение характерной точки границы публичного сервитута

Масштаб 1:500



Подпись *Анжела Меркулова* Дата "21" ноября 2022 г.

Место для отпечатка печати (при наличии) лица, составившего описание местоположения границ объекта *