


Схема расположения границ публичного сервитута

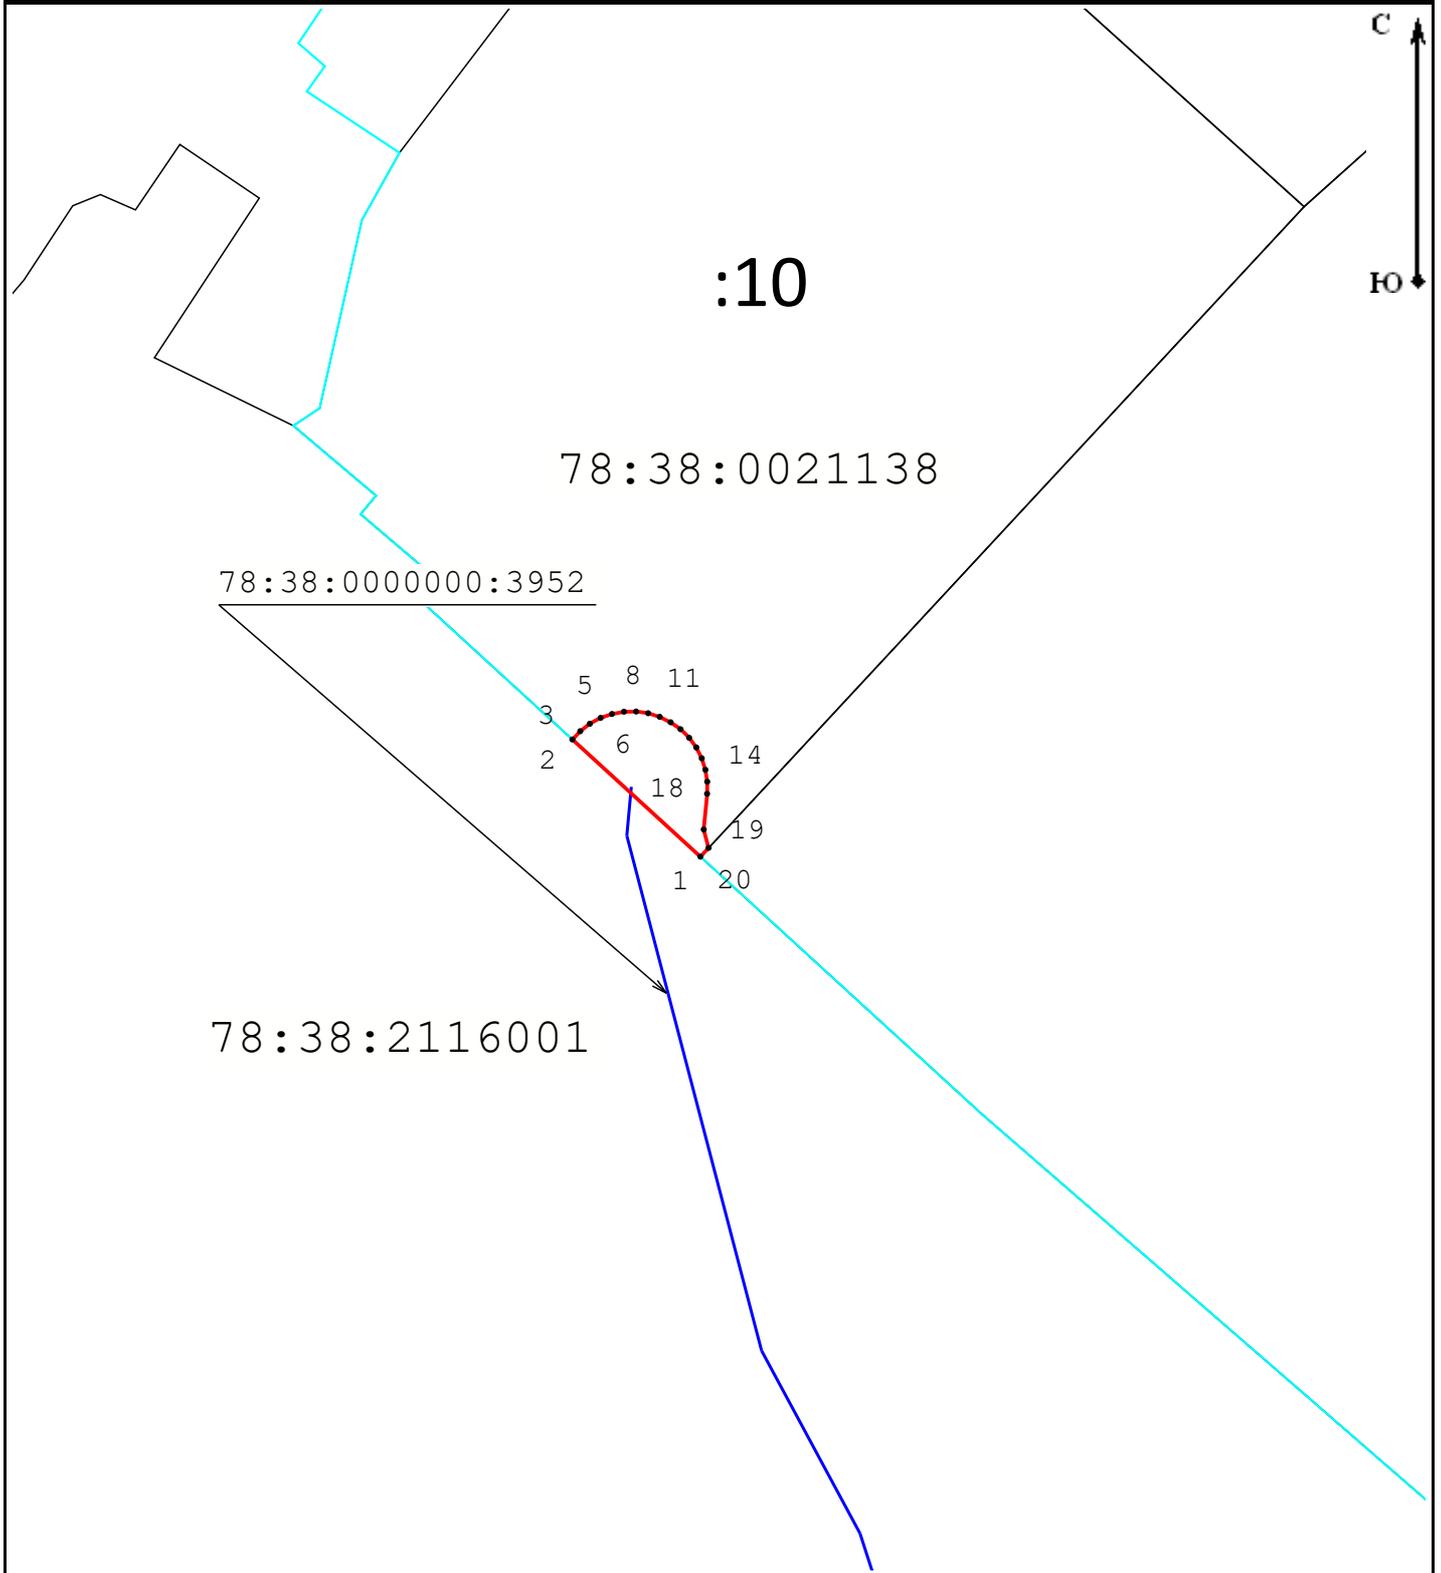

:10

78:38:0021138

78:38:0000000:3952

78:38:2116001

Масштаб 1:500

Условные обозначения:

-  - Граница публичного сервитута
-  - Граница кадастрового квартала
-  - Граница сооружения "Канализационная сеть"
-  - Граница земельного участка
- 78:37:0000000:3290 - Кадастровый номер сооружения "Канализационная сеть"
- 78:37:0017503 - Номер кадастрового квартала
- :12 - Кадастровый номер земельного участка
- 1 - Обозначение характерной точки границы публичного сервитута

Подпись _____
Место для оттиска печати (при наличии) лица, составившего описание местоположения границ объекта

Дата «16» февраля 2023 г.
Государственное унитарное предприятие
«Водоканал Санкт-Петербурга»
№ Вх-076163
от 26 июля 2023 года