


Схема расположения границ публичного сервитута

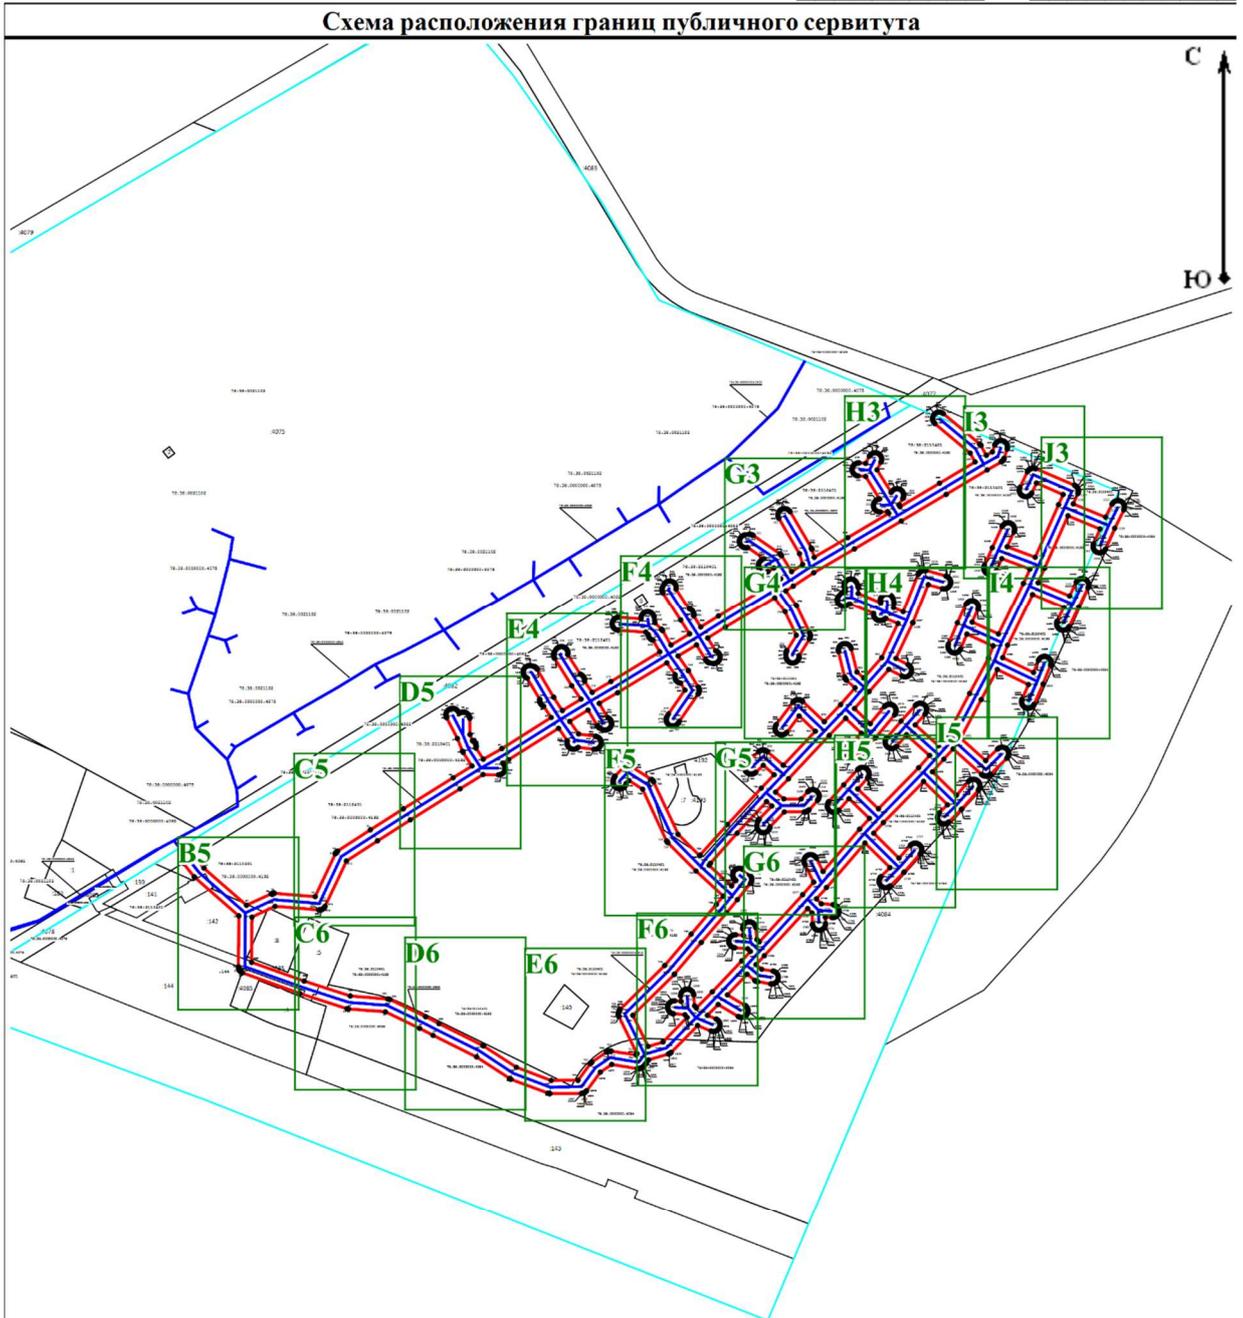

Масштаб 1:5 000

Условные обозначения:

- |   |  |
|---|--|
|  - Граница публичного сервитута  |  - Граница сооружения "Канализационная сеть" |
|  - Граница кадастрового квартала |  - Граница земельного участка                |
| 78:37:0000000:3290 - Кадастровый номер сооружения "Канализационная сеть"  | 78:37:0017503 - Номер кадастрового квартала  |
| :12 - Кадастровый номер земельного участка  | ● 1 - Обозначение характерной точки границы публичного сервитута   |

G3




78:38:2110401

78:38:0000000:4192

78:38:0000000:3952


0:4082

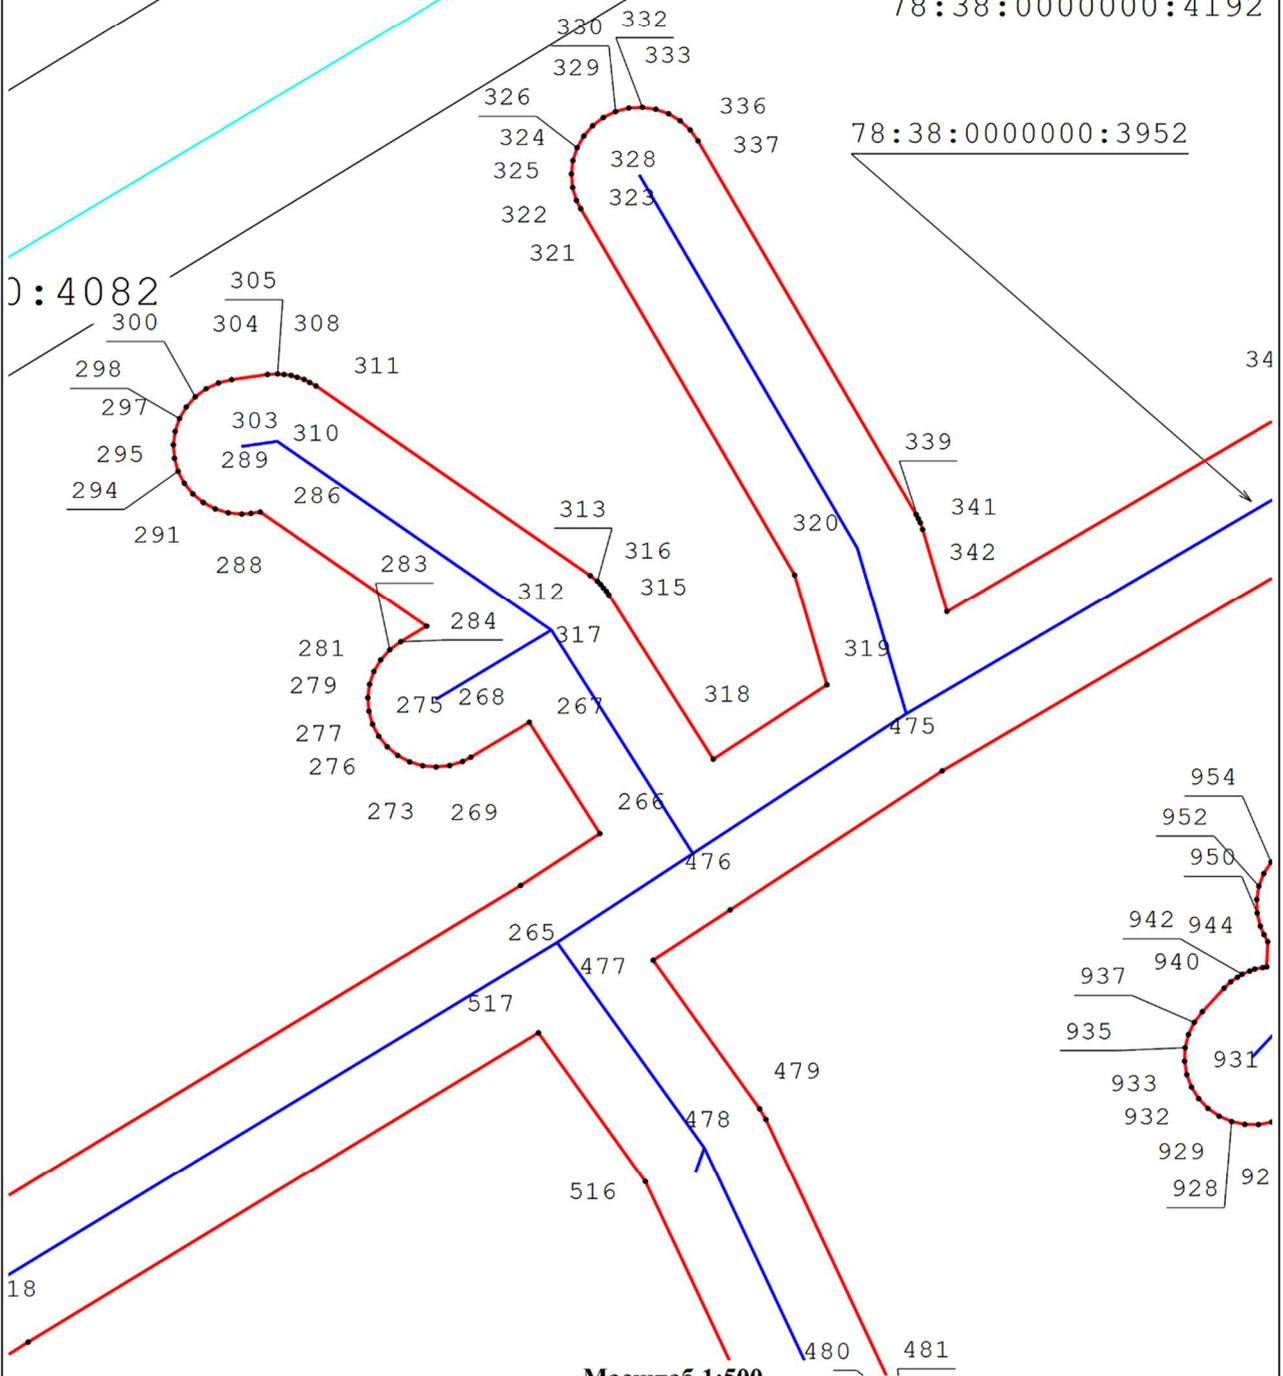

Масштаб 1:500

H3

10000

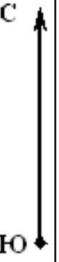

435  
 431 434 437  
 429  
 428  
 427  
 424

426  
 423

439

78:38:2110401

78:38:0000000:4192

42

386 388  
 384 389 392  
 383 393  
 376 379 382 395  
 374 381 396  
 371 373 397  
 369 364 363 399  
 368 365  
 404 407 409  
 403 406 410  
 359 361 413  
 356 362 400 415  
 353 357 418 417  
 352 346 419  
 349 347 419  
 344

420

472

473

343

474



1010 1015  
 1007 1013  
 1004 1011 1018  
 1019 1021 1022

Масштаб 1:500

250





J3

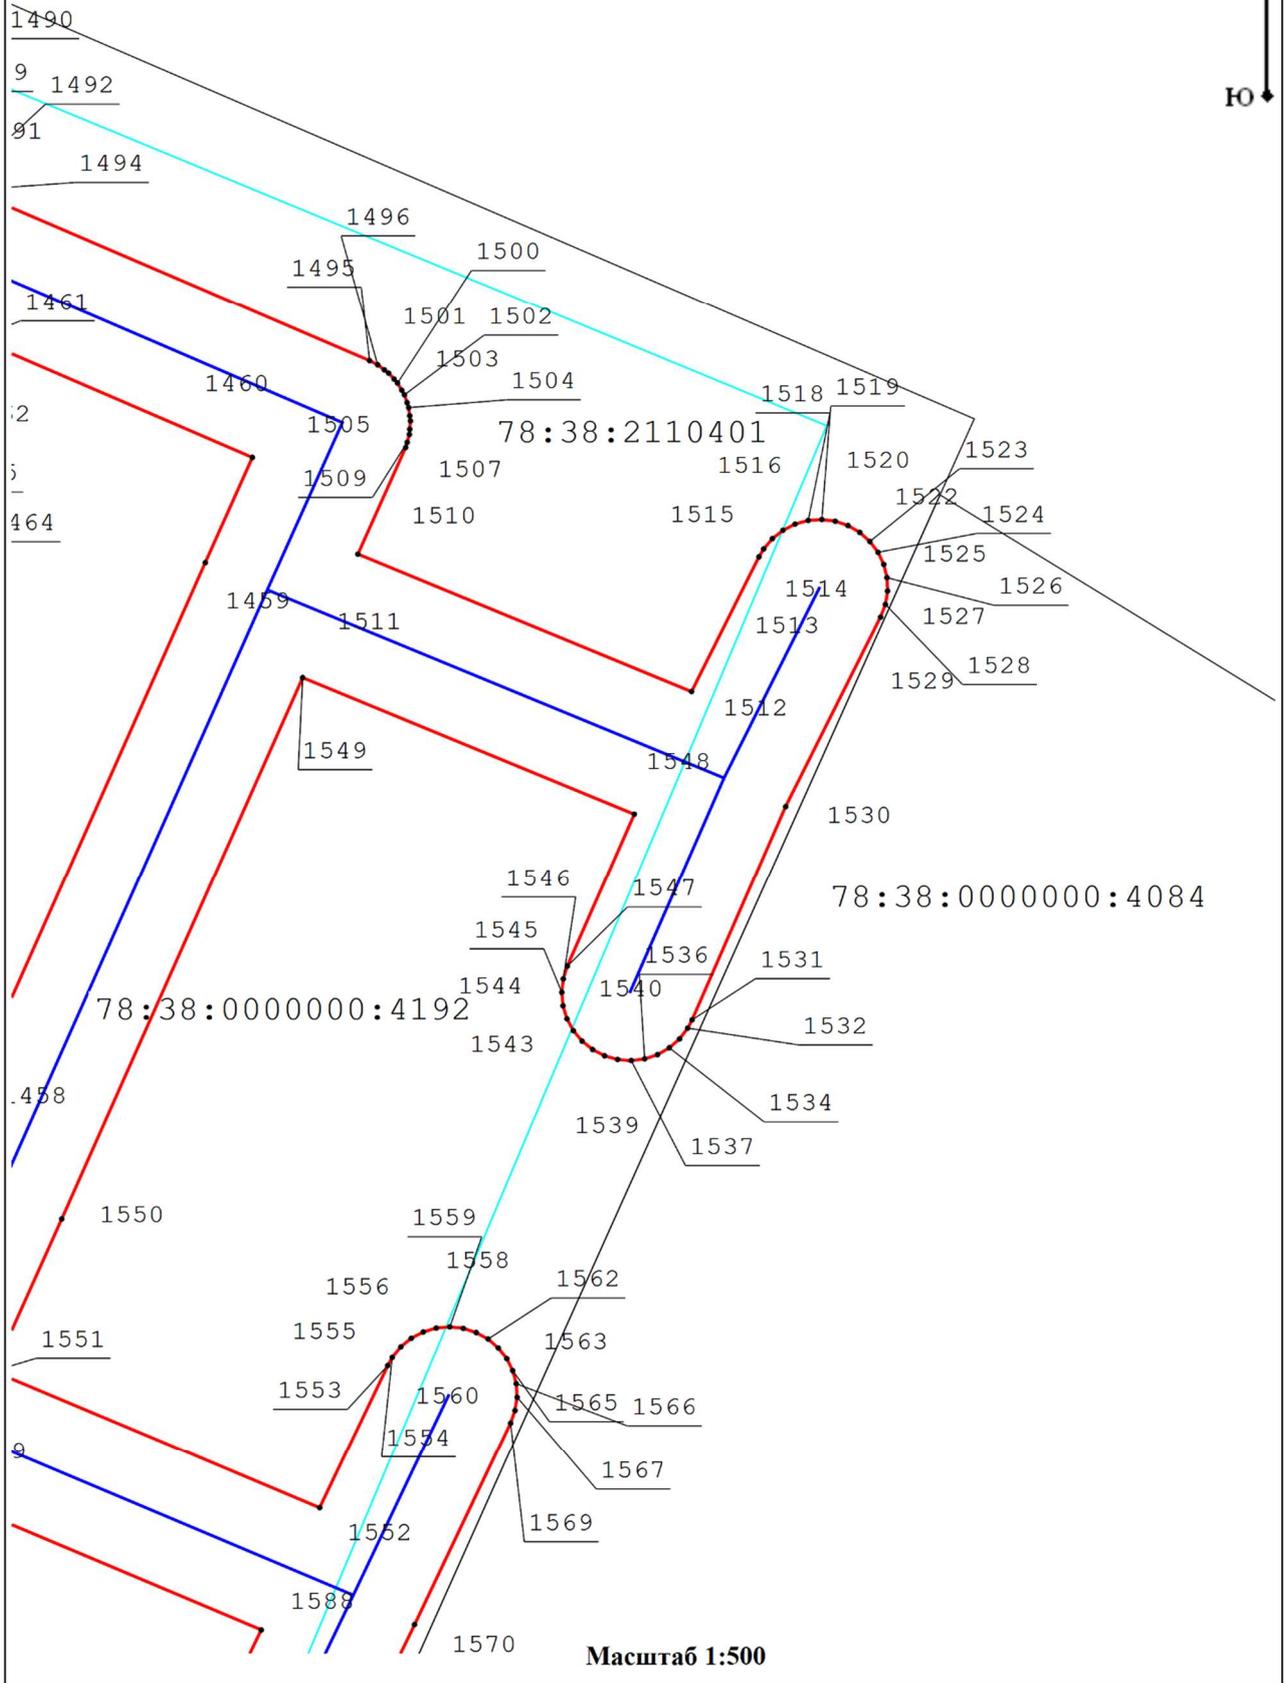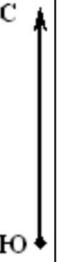

Масштаб 1:500

E4

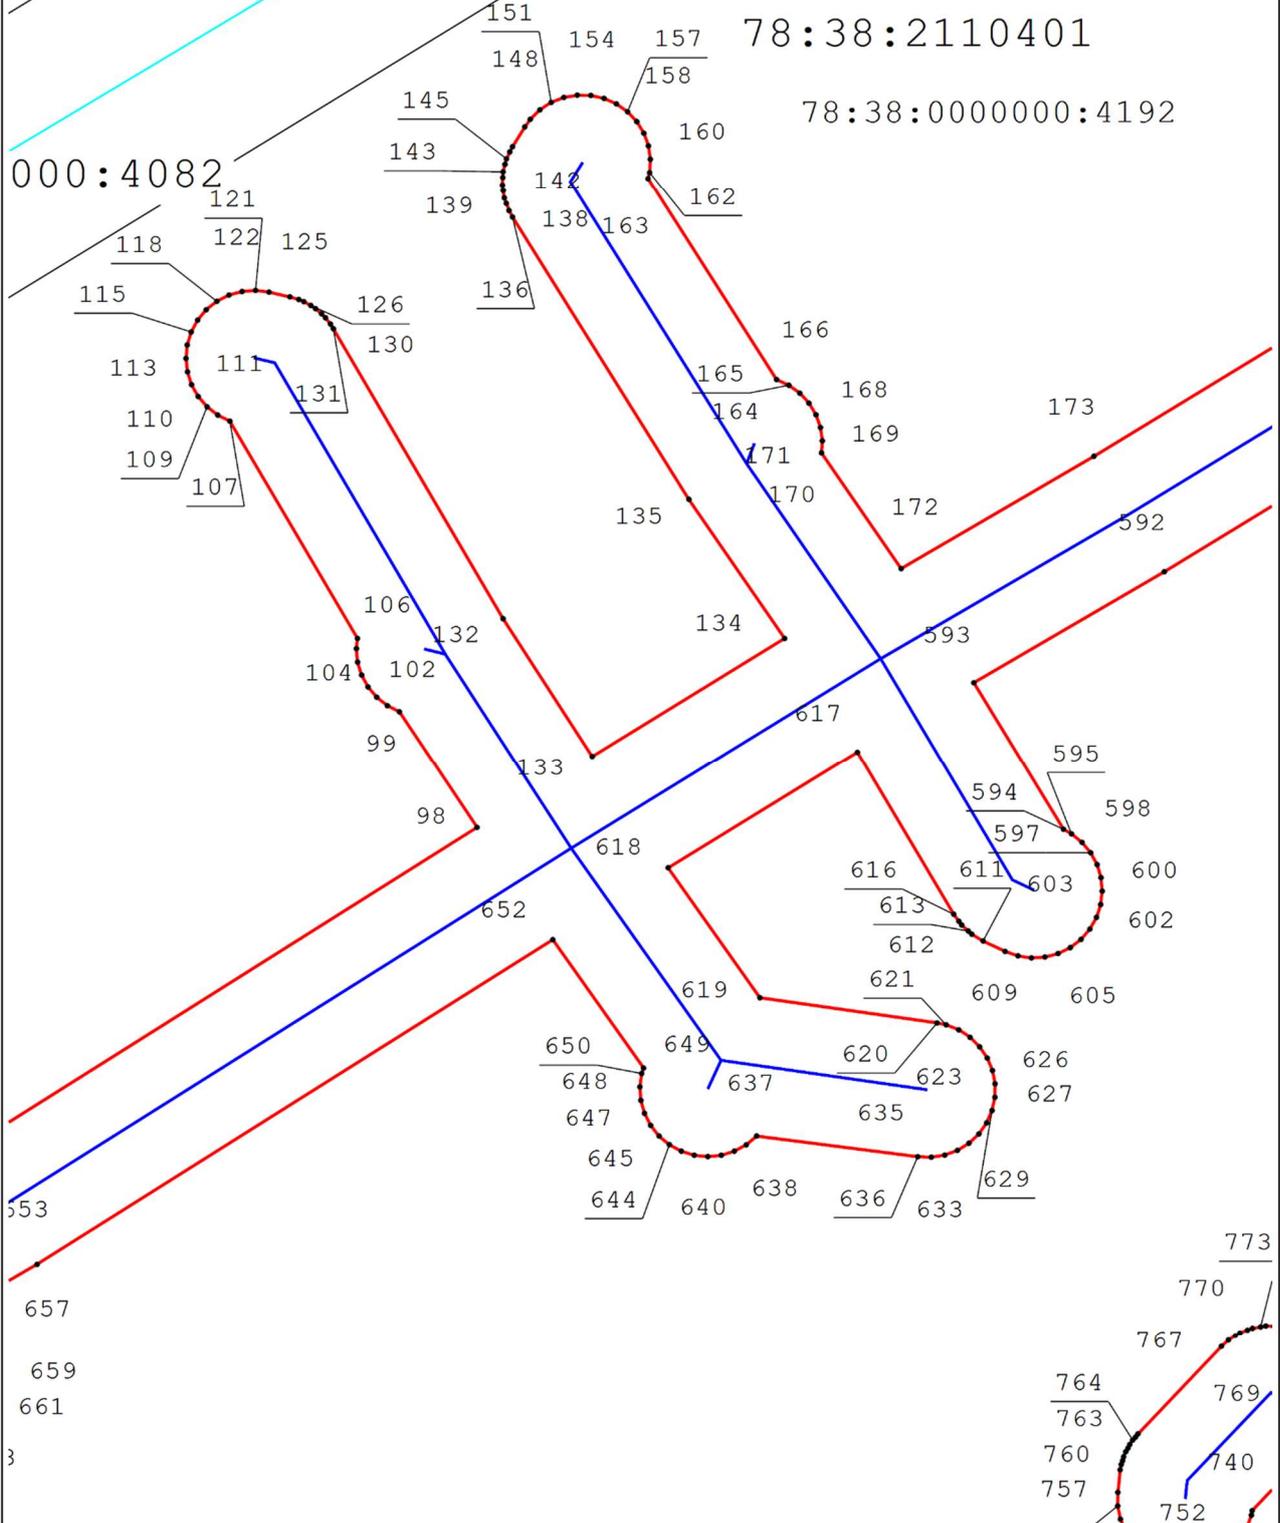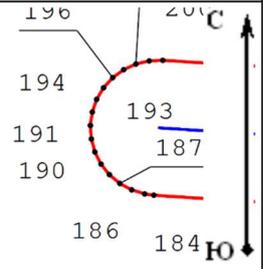

000:4082

78:38:2110401

78:38:000000:4192


Масштаб 1:500

3

F4


78:38:2110401

78:38:0000000:4192

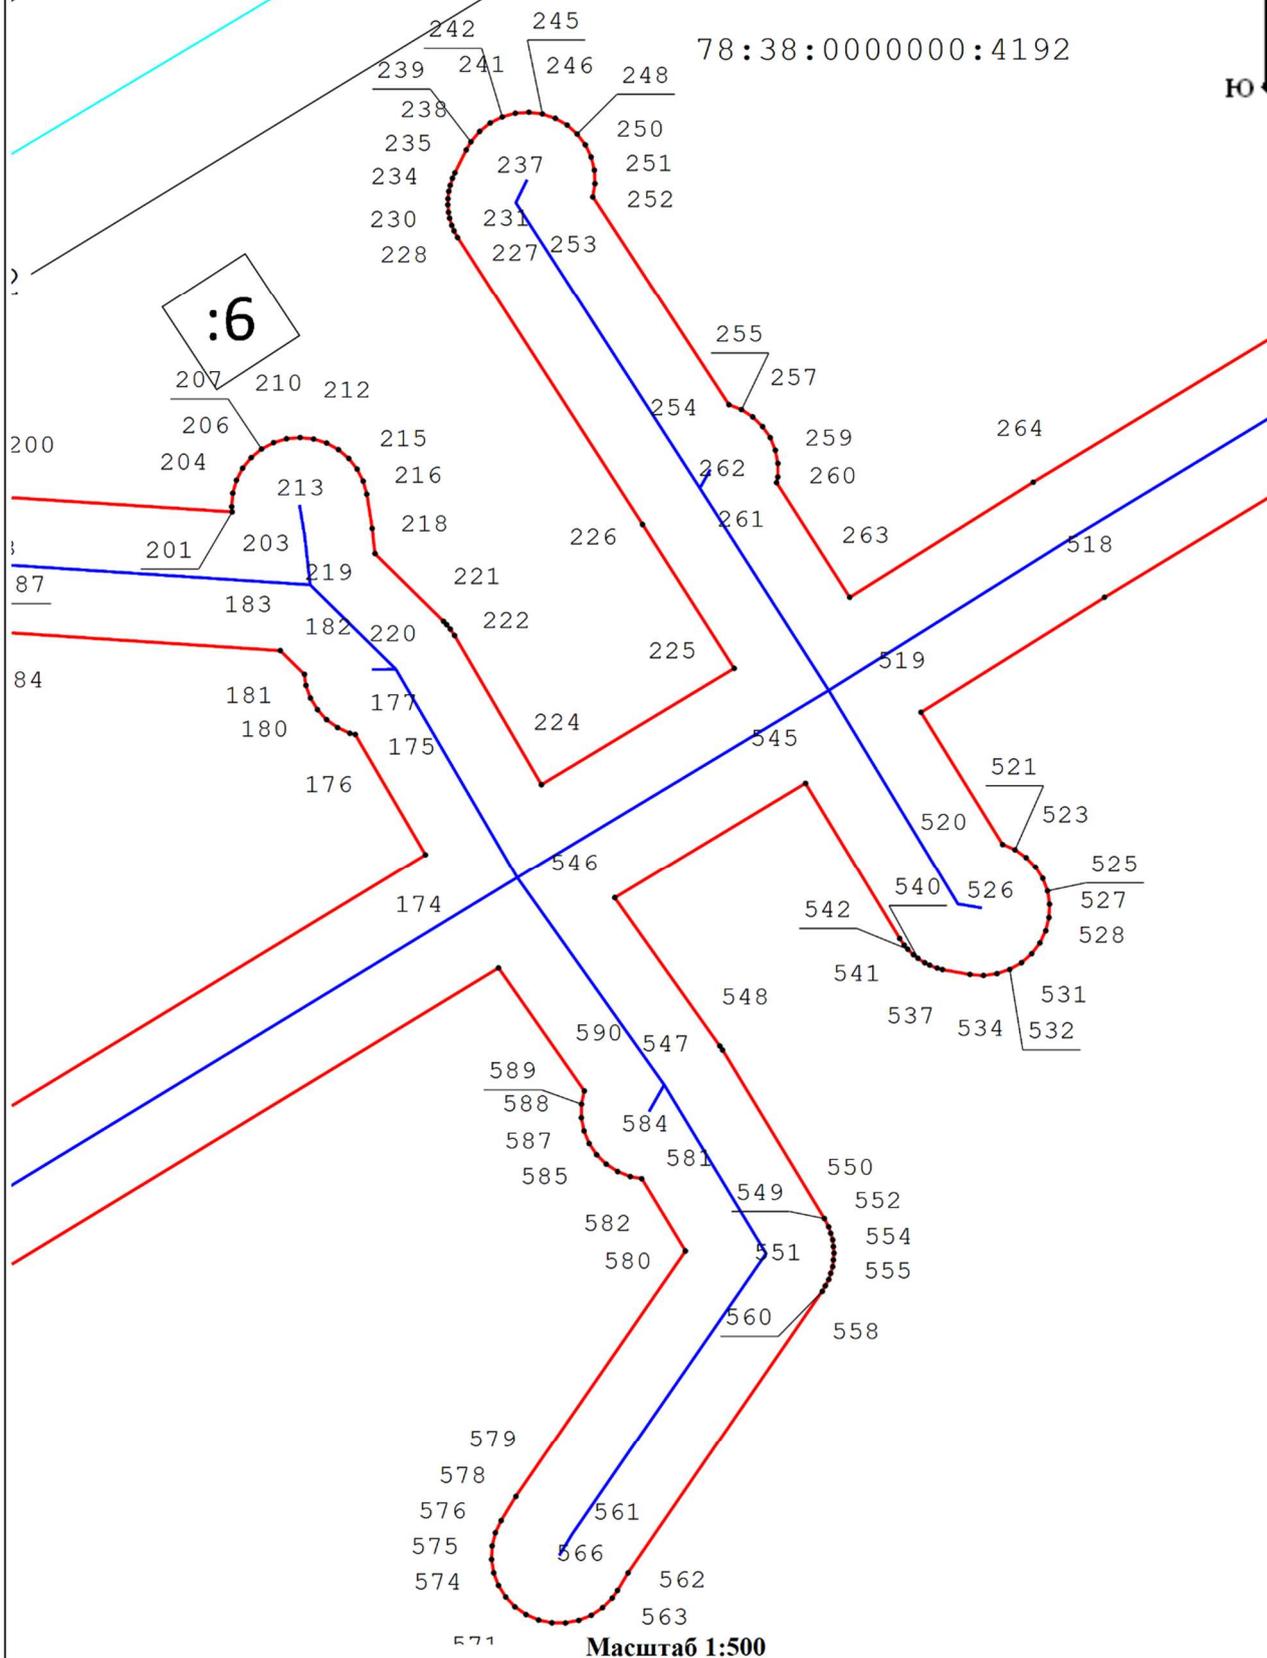


Масштаб 1:500

G4

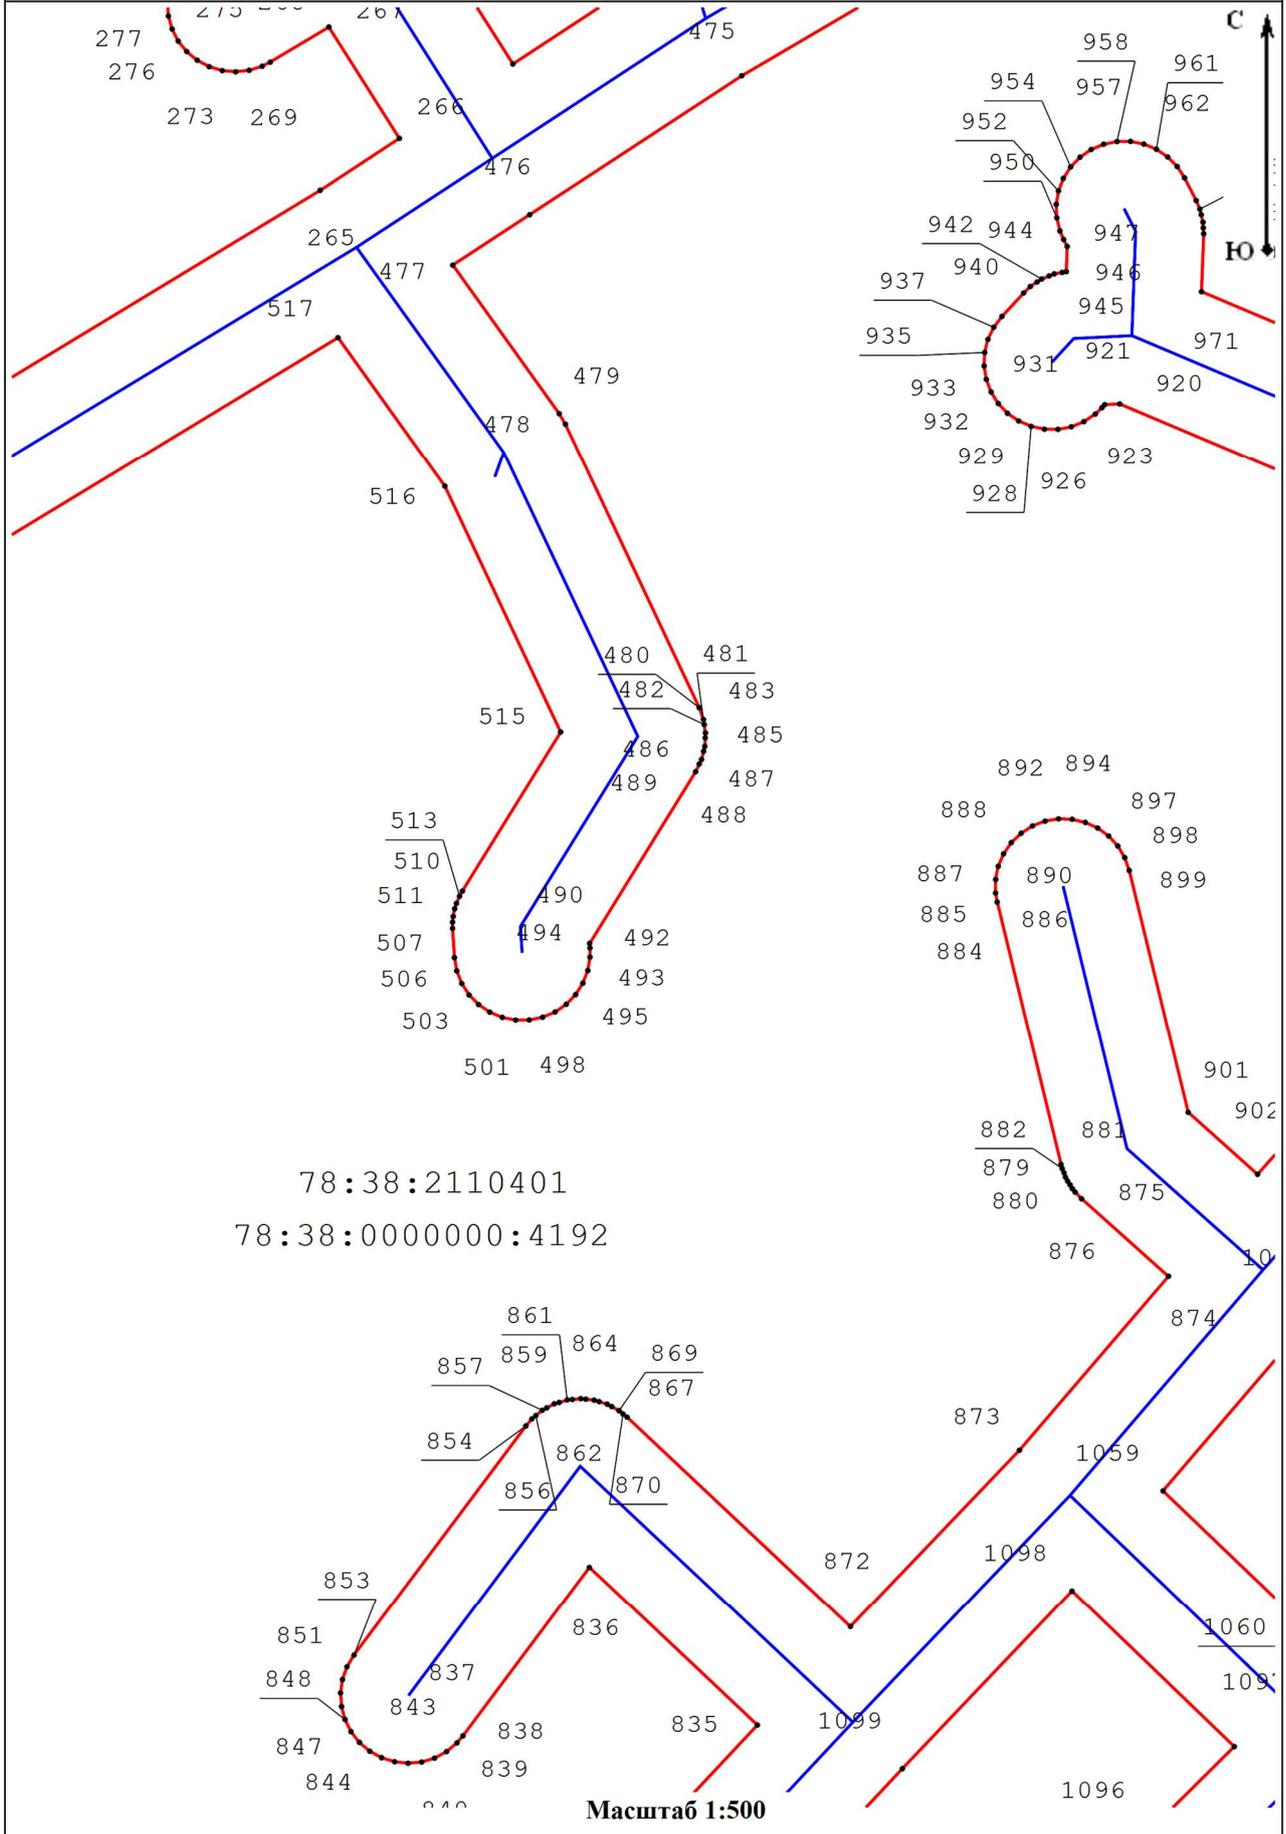




I4

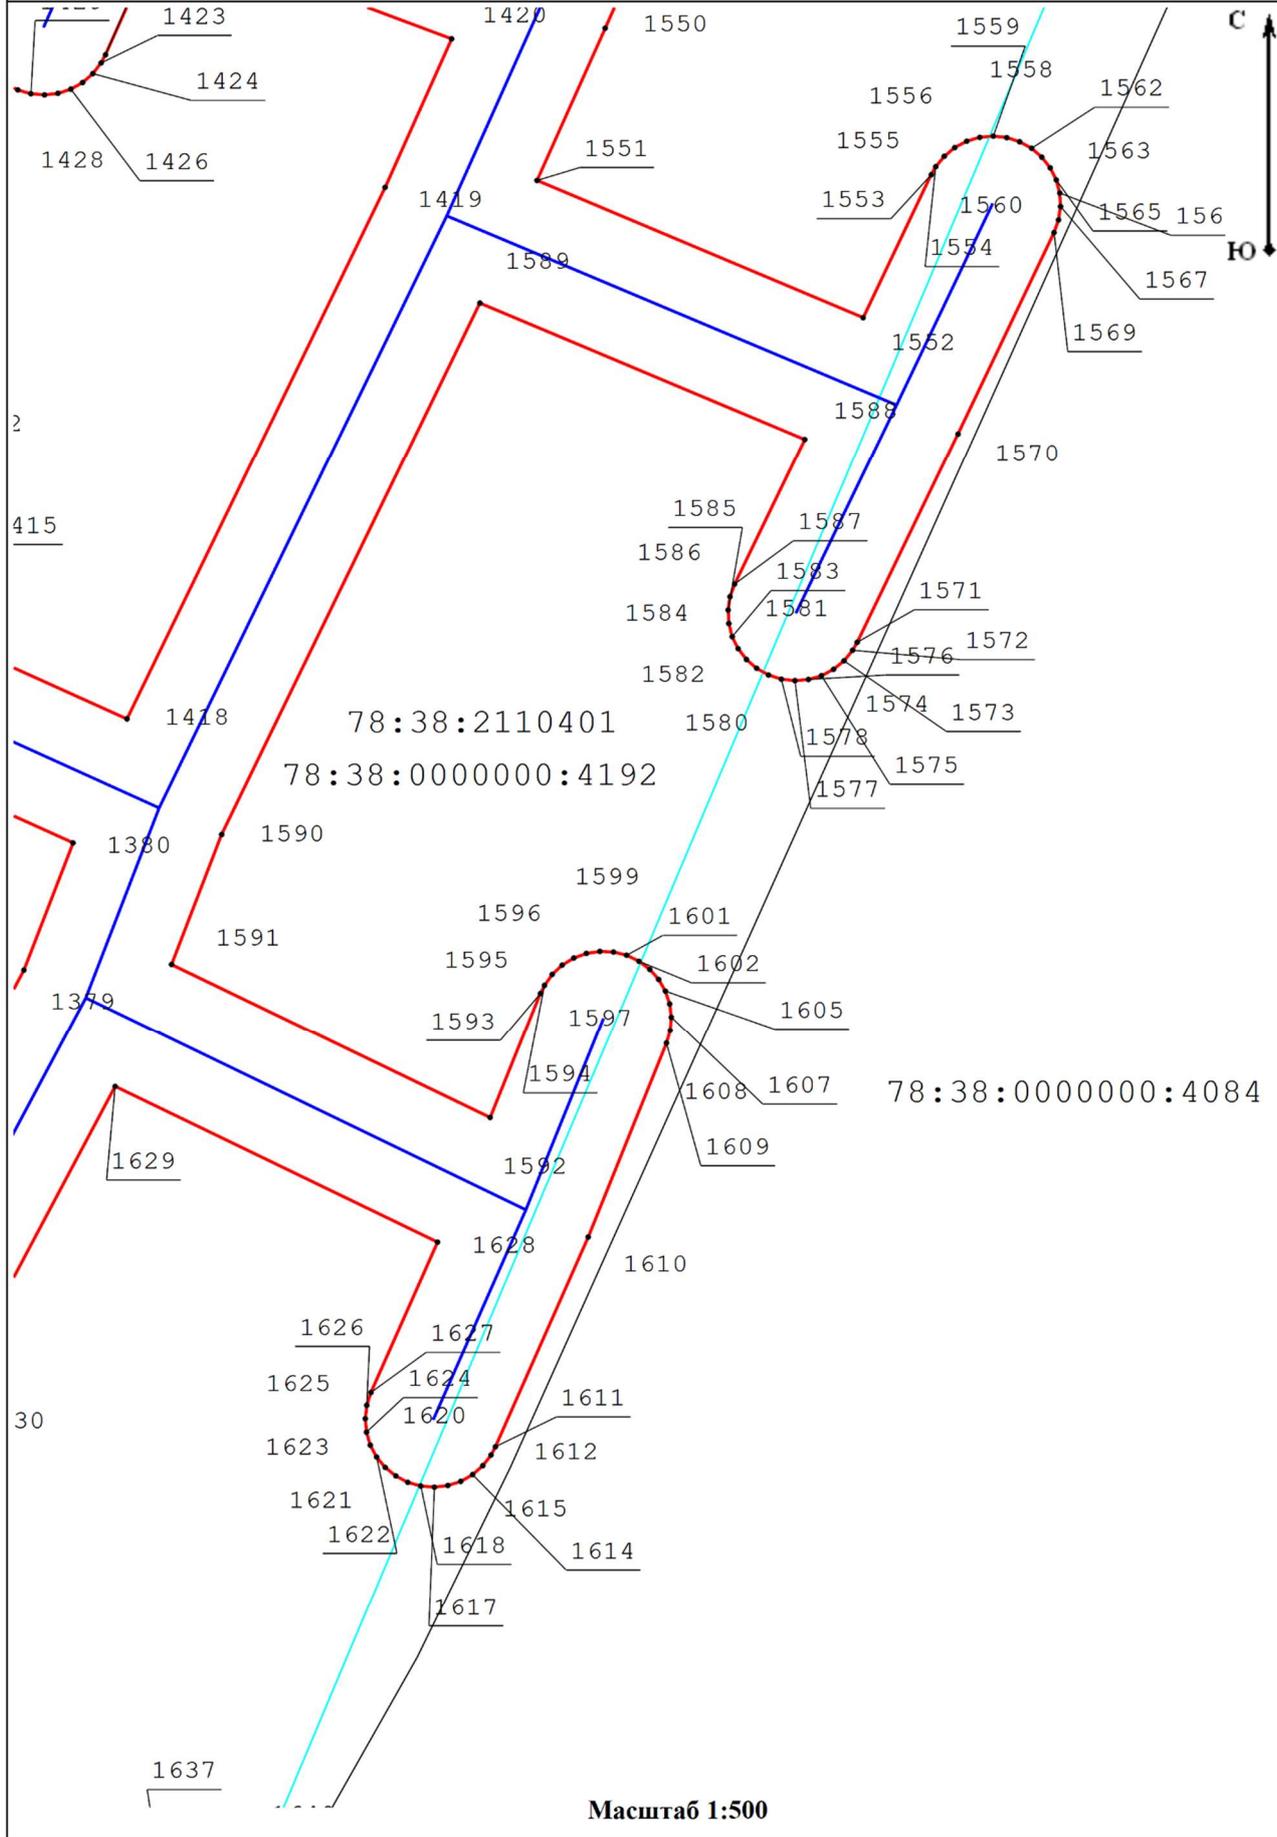

Масштаб 1:500

B5

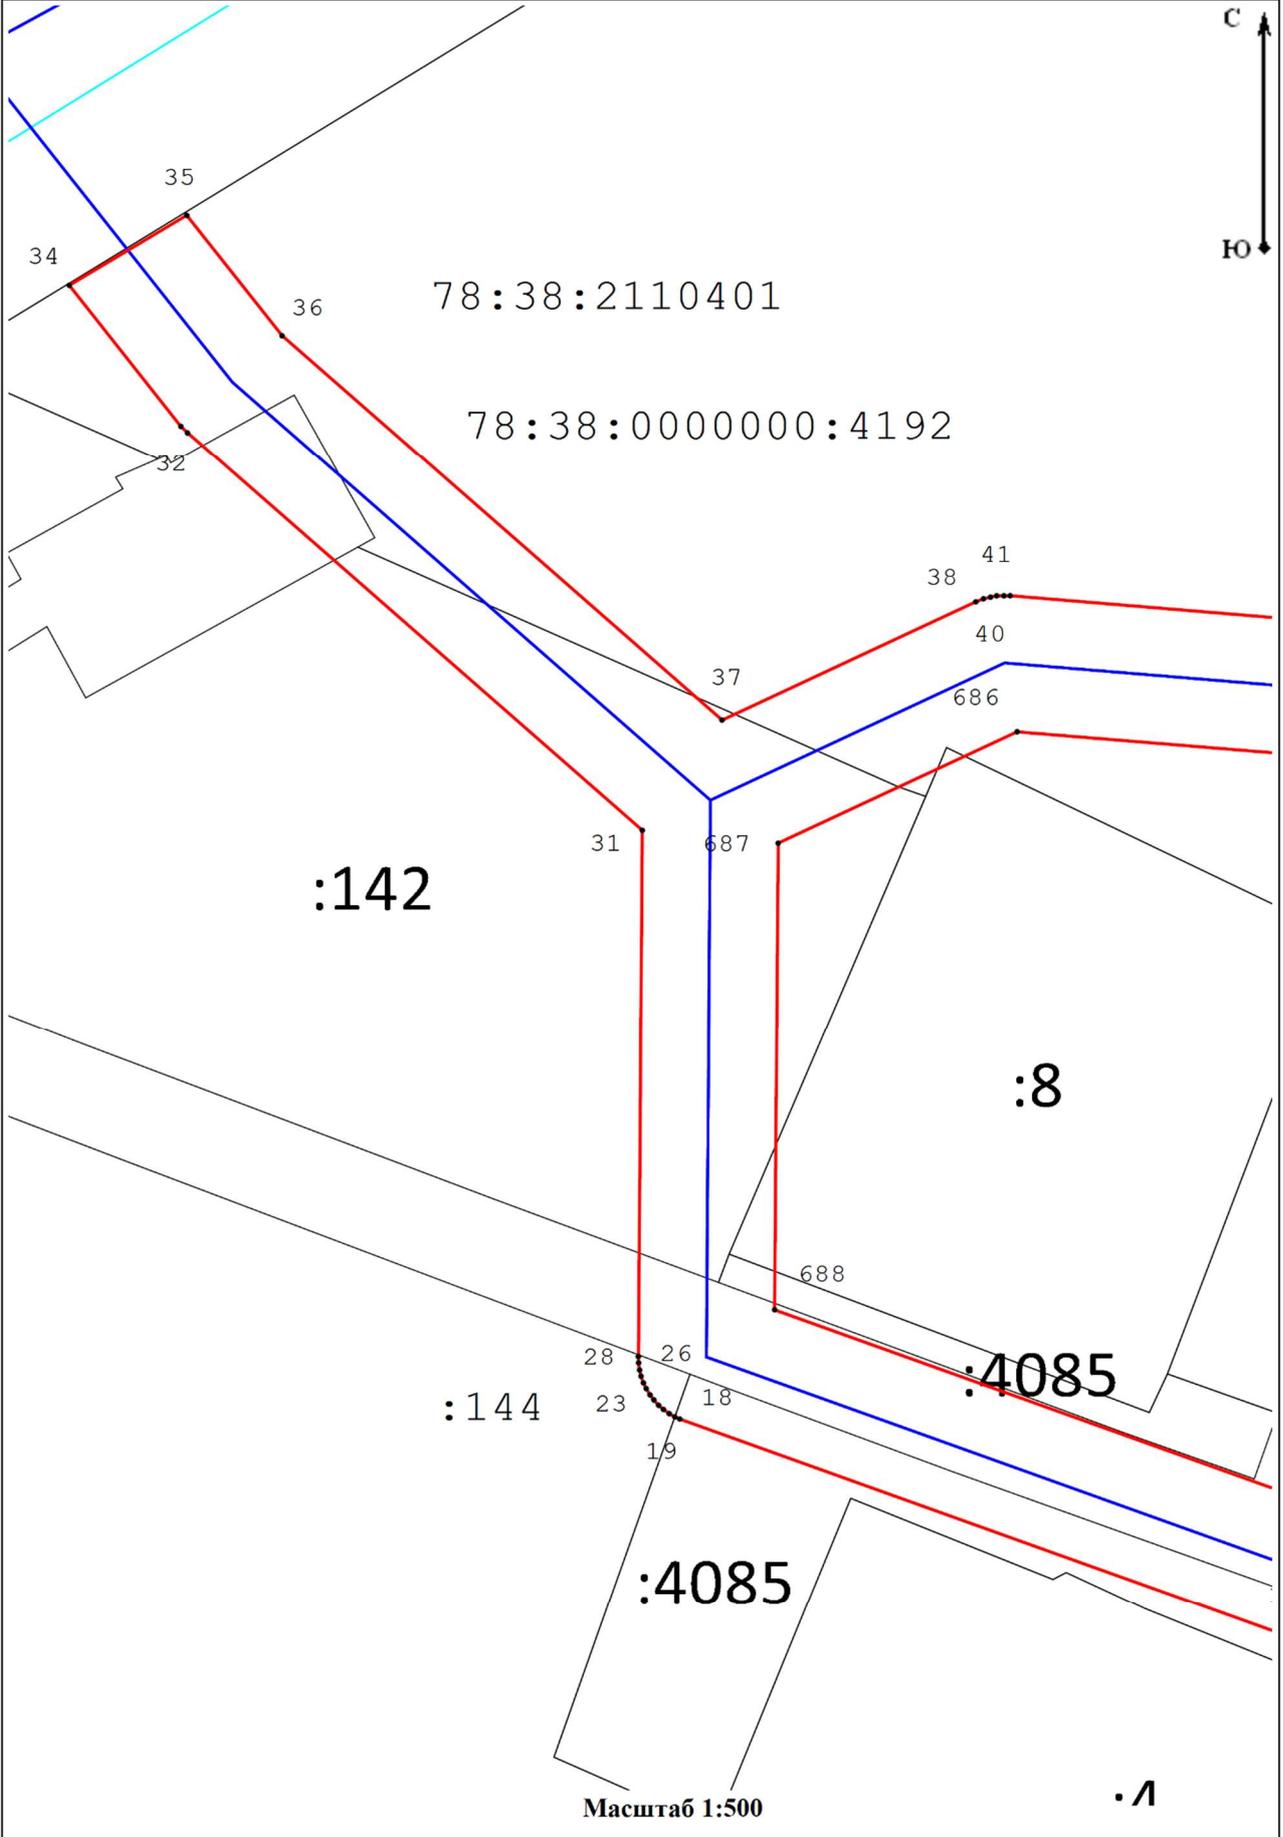

78:38:2110401

78:38:0000000:4192

:142

:8

:144

:4085

:4085

Масштаб 1:500

•Л

C5

:0000000:4082

78:38:0000000:3!



78:38:2110401

52

78:38:0000000:4192

670

51

671

48

45

47

672

44

673

685

677

674

676

680

Масштаб 1:500

D5



:4082

:4082


78:38:2110401

78:38:0000000:4192

0000:3952

52

670


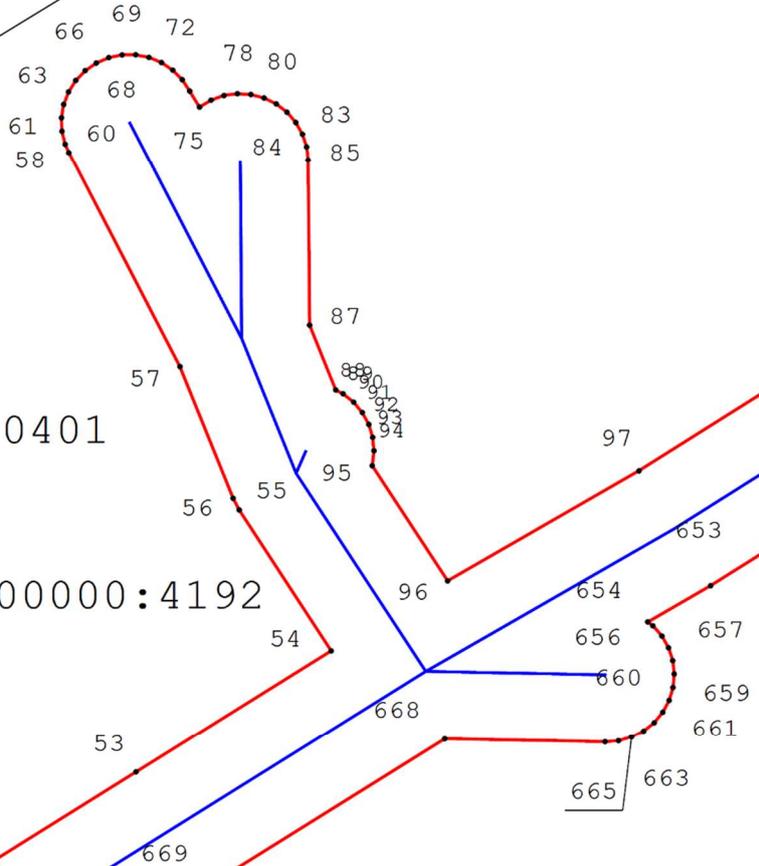


Масштаб 1:500

F5

627

9

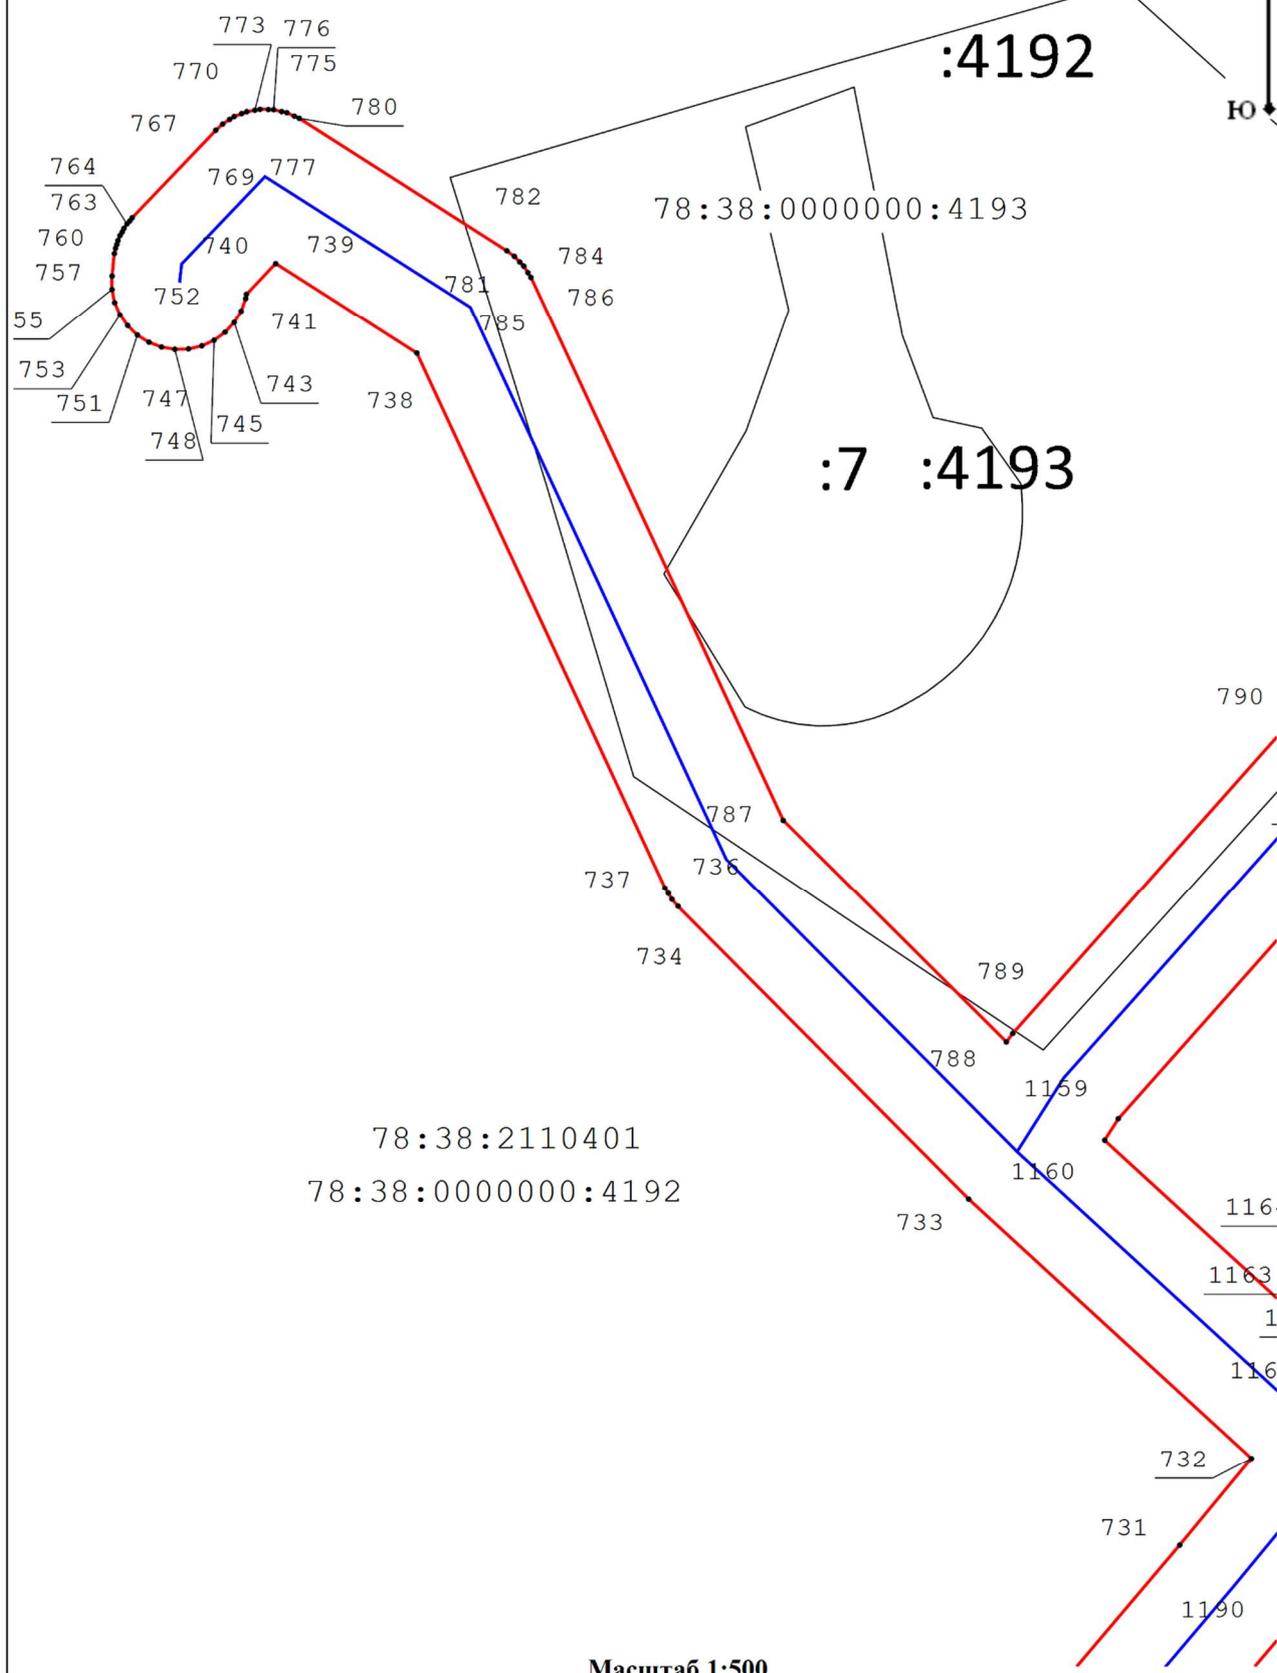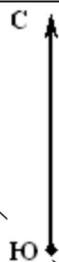

78:38:2110401  
78:38:0000000:4192


:4192

:7 :4193

78:38:0000000:4193


Масштаб 1:500

G5

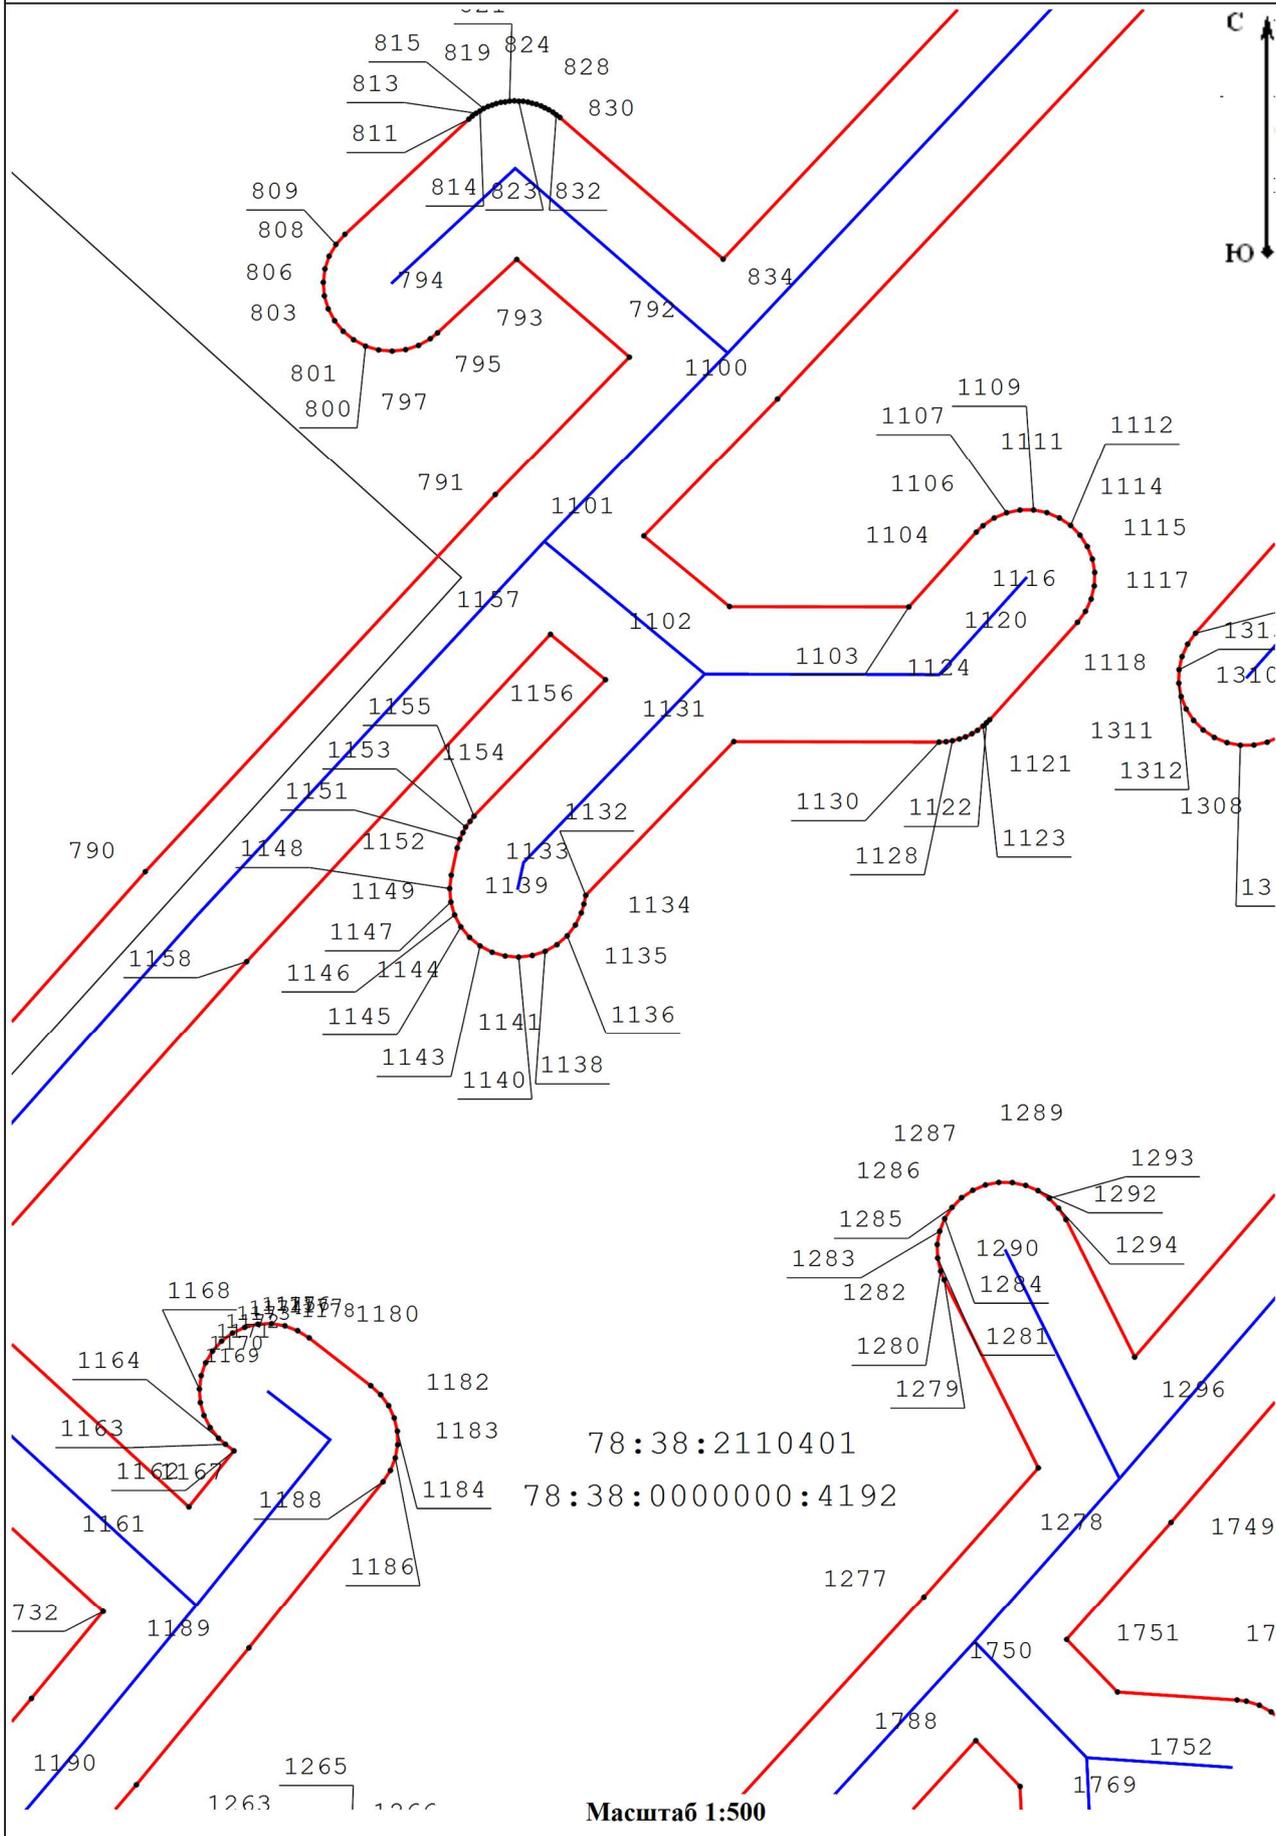

Масштаб 1:500

H5


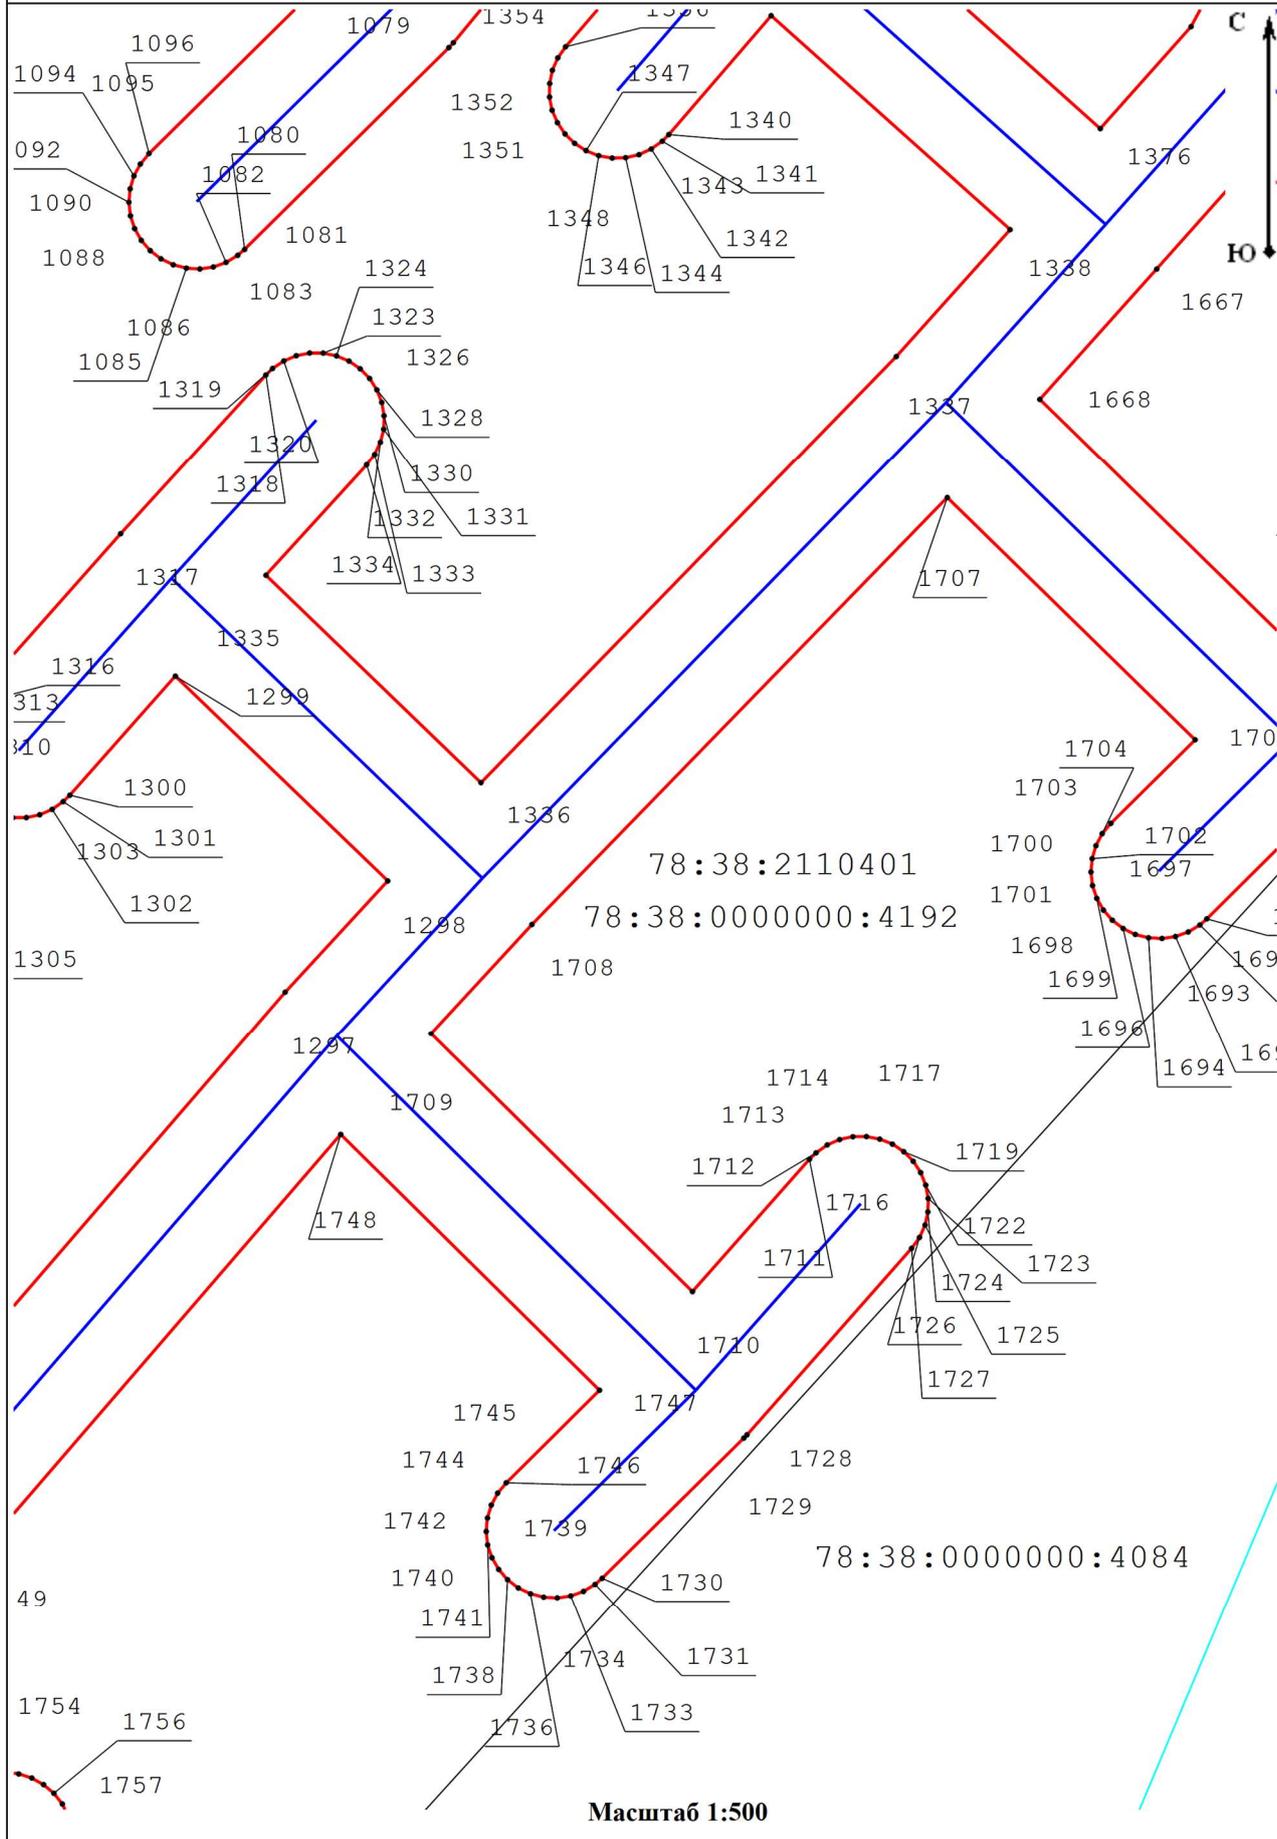


Масштаб 1:500

I5

1371

3

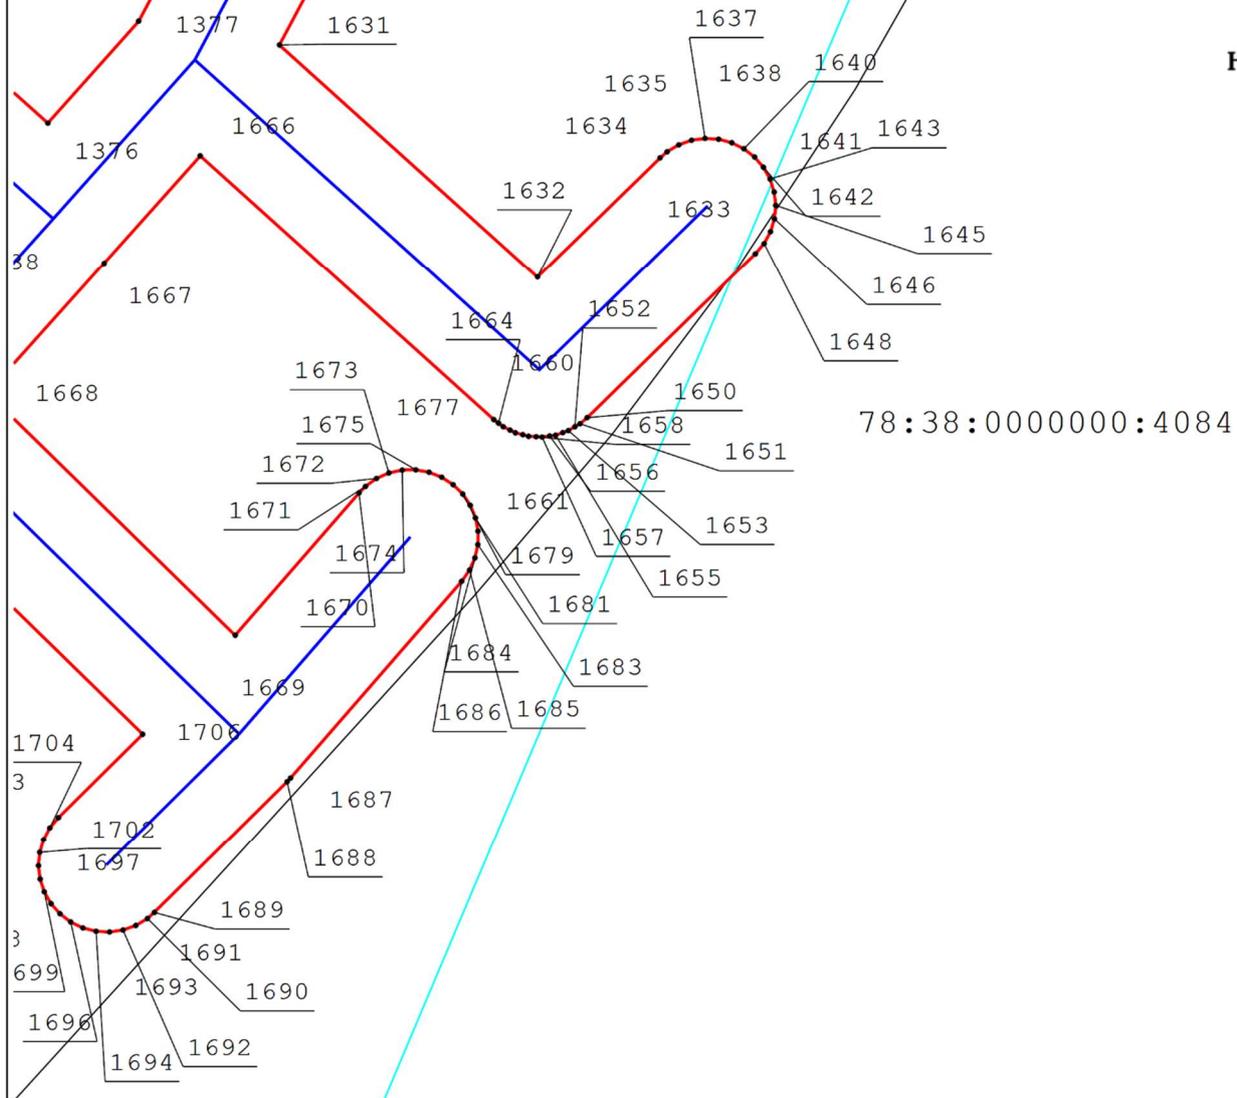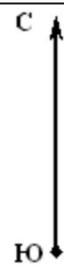

78:38:000000:4084

1704

3

3

699


1696

23

0:4084

Масштаб 1:500

C6

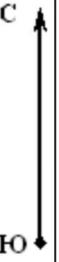

:5

78:38:2110401

78:38:0000000:4192

689

17

78:38

690

691

694

14

693


16 13

12

78:38:0000000:4084


Масштаб 1:500

D6

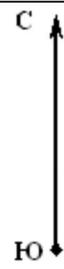

78:38:0000000:3952

78:38:2110401  
78:38:0000000:4192




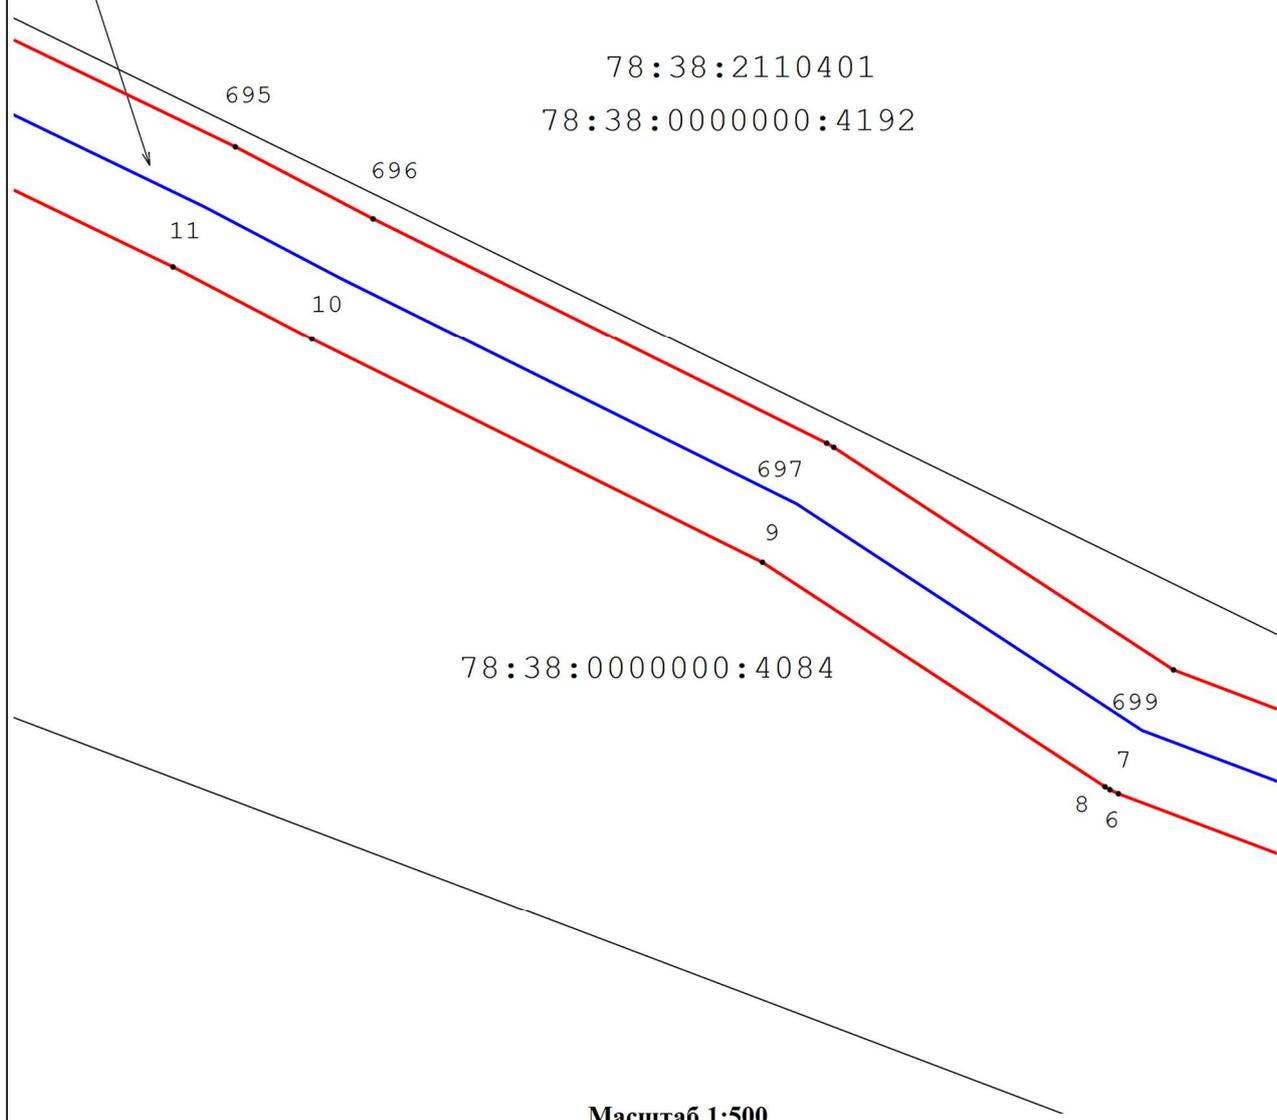


Масштаб 1:500

E6

78:38:0000000:395

78:38:2110401  
78:38:0000000:4192

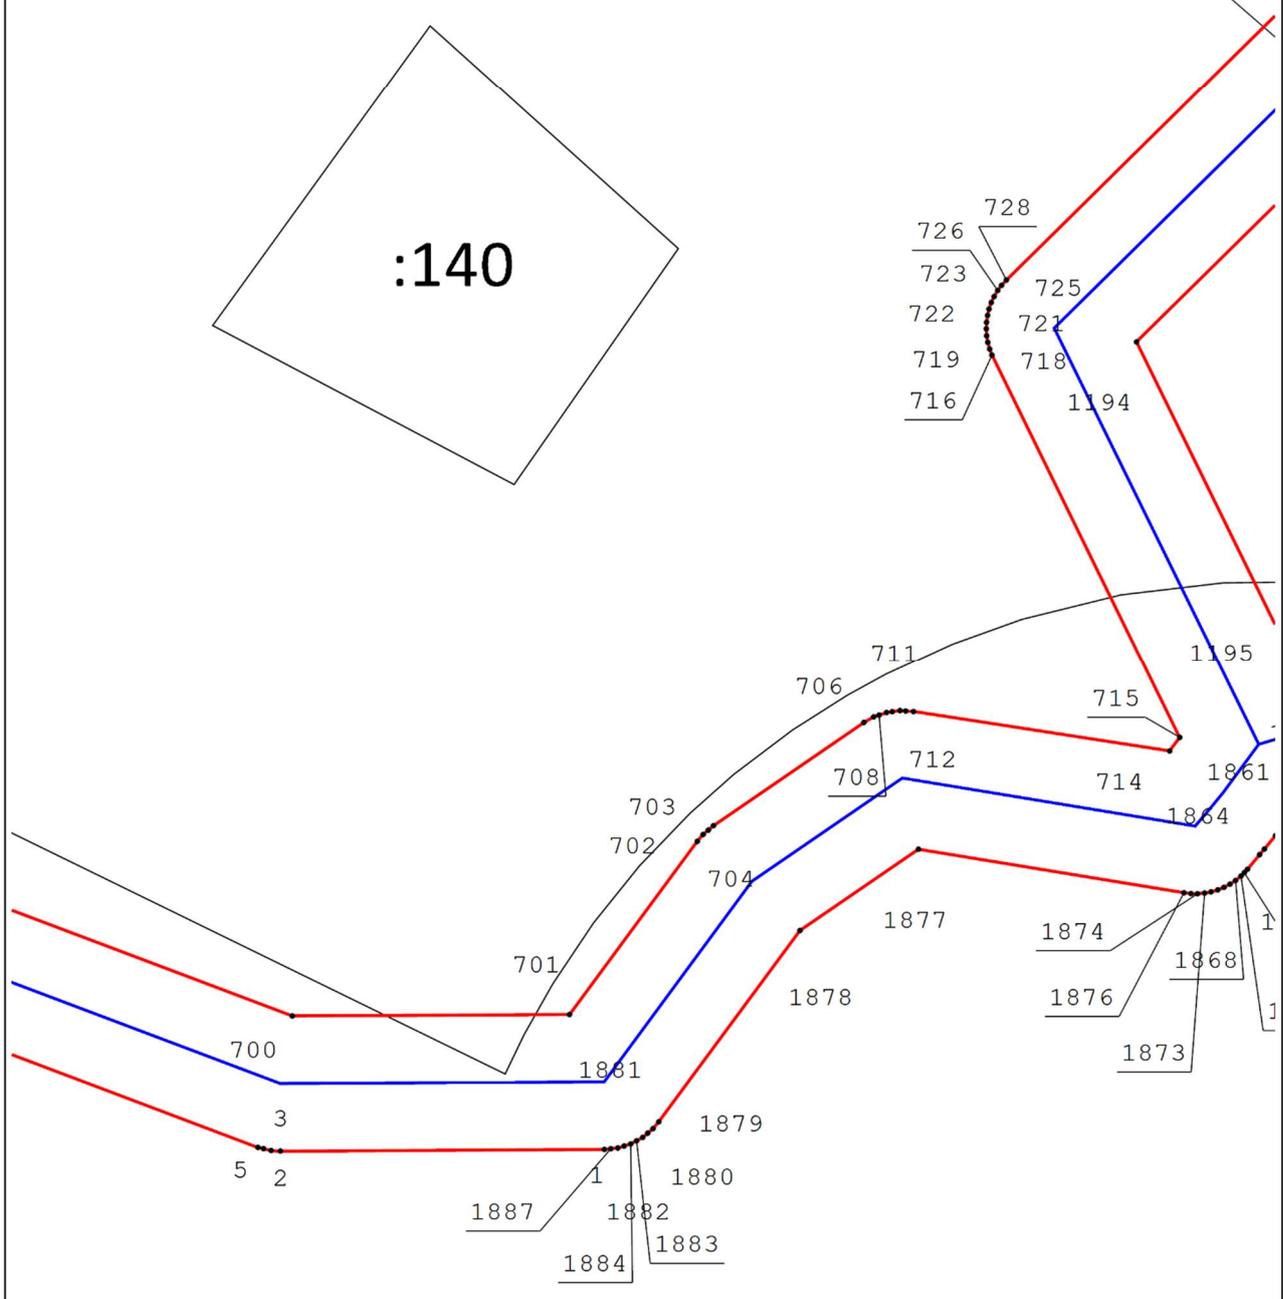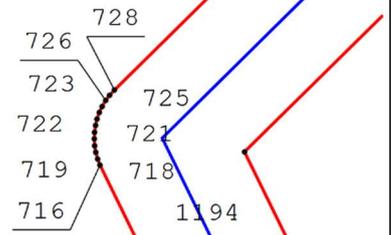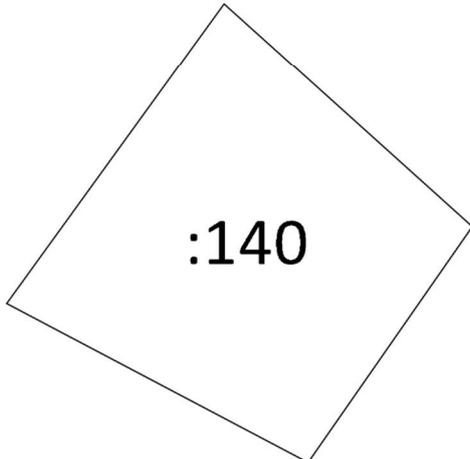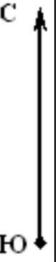


78:38:0000000:4084

Масштаб 1:500

F6

78:38:2110401  
78:38:0000000:4192

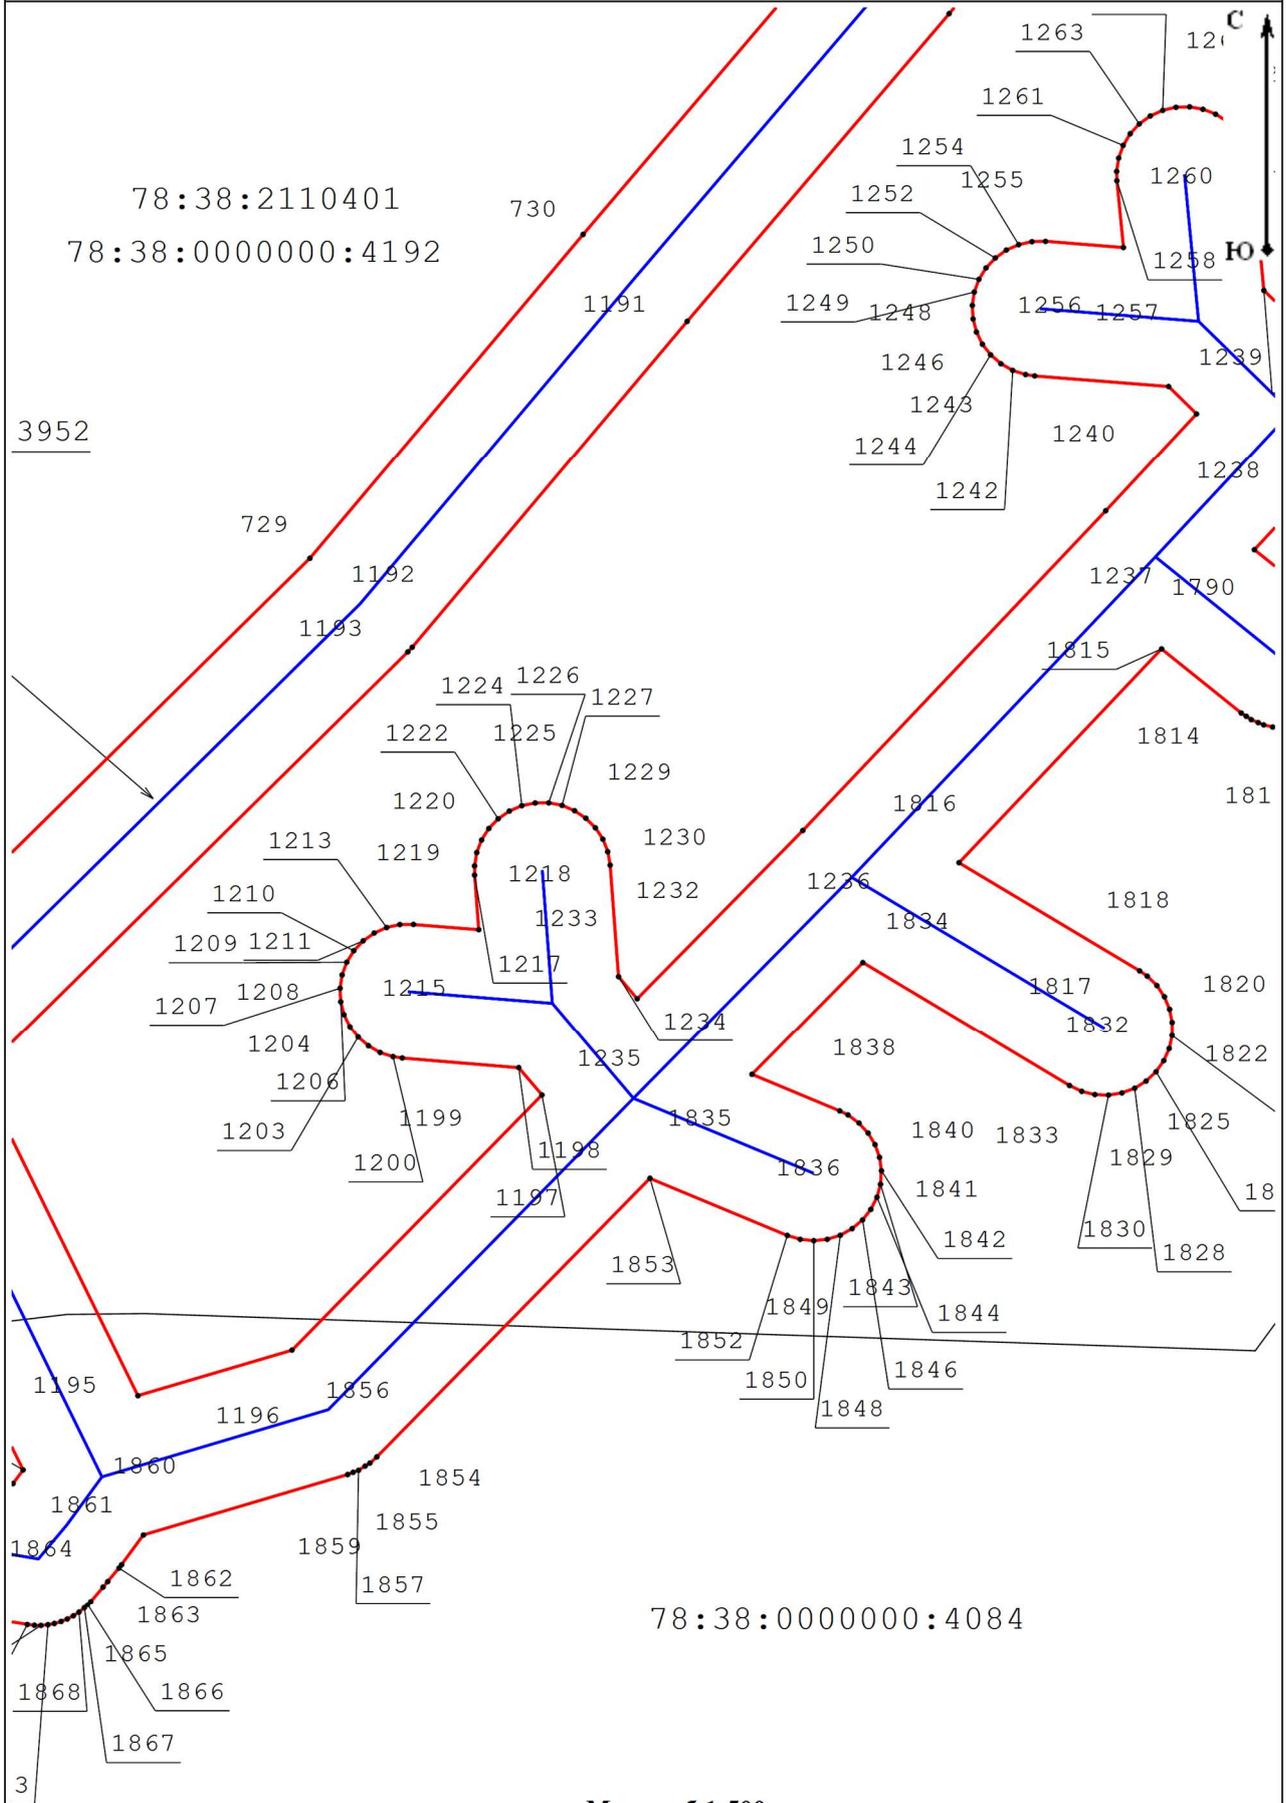

78:38:0000000:4084

Масштаб 1:500

G6

