


# Схема расположения границ публичного сервитута

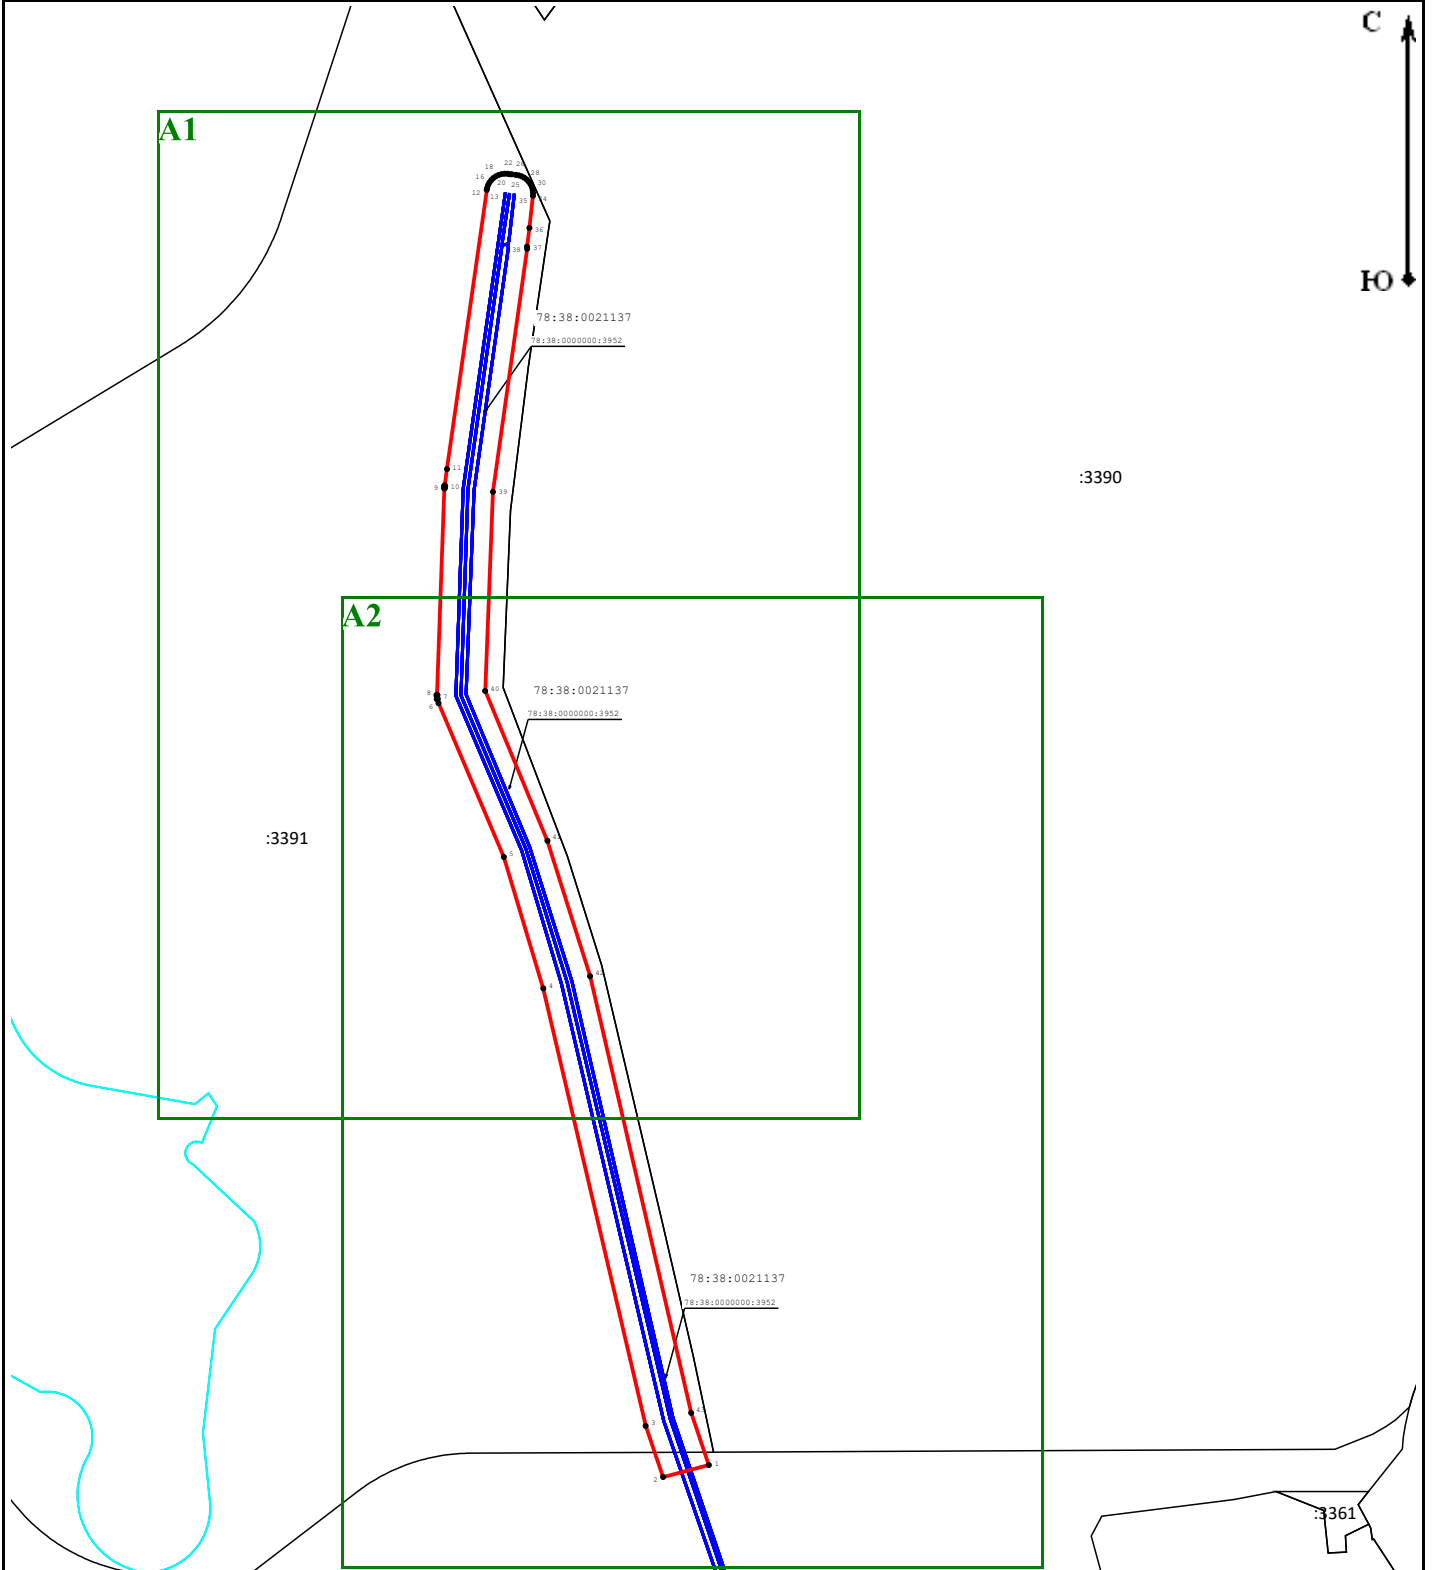

Масштаб 1:2 000

## Условные обозначения:

- |                    |   |               |  |
|--------------------|---|---------------|--|
|                    | - Граница публичного сервитута                        |               | - Граница сооружения "Канализационная сеть"                  |
|                    | - Граница кадастрового квартала                       |               | - Граница земельного участка                                 |
| 78:37:0000000:3290 | - Кадастровый номер сооружения "Канализационная сеть" | 78:37:0017503 | - Номер кадастрового квартала                                |
| :12                | - Кадастровый номер земельного участка                | ● 1           | - Обозначение характерной точки границы публичного сервитута |

Подпись \_\_\_\_\_


Место для оттиска печати (при наличии) лица, составившего описание местоположения границ объекта

Дата «16» февраля 2023 г.

Государственное унитарное предприятие  
«Водоканал Санкт-Петербурга»  
№ Вх-076163  
от 26 июля 2023 года

A1

C  
Ю

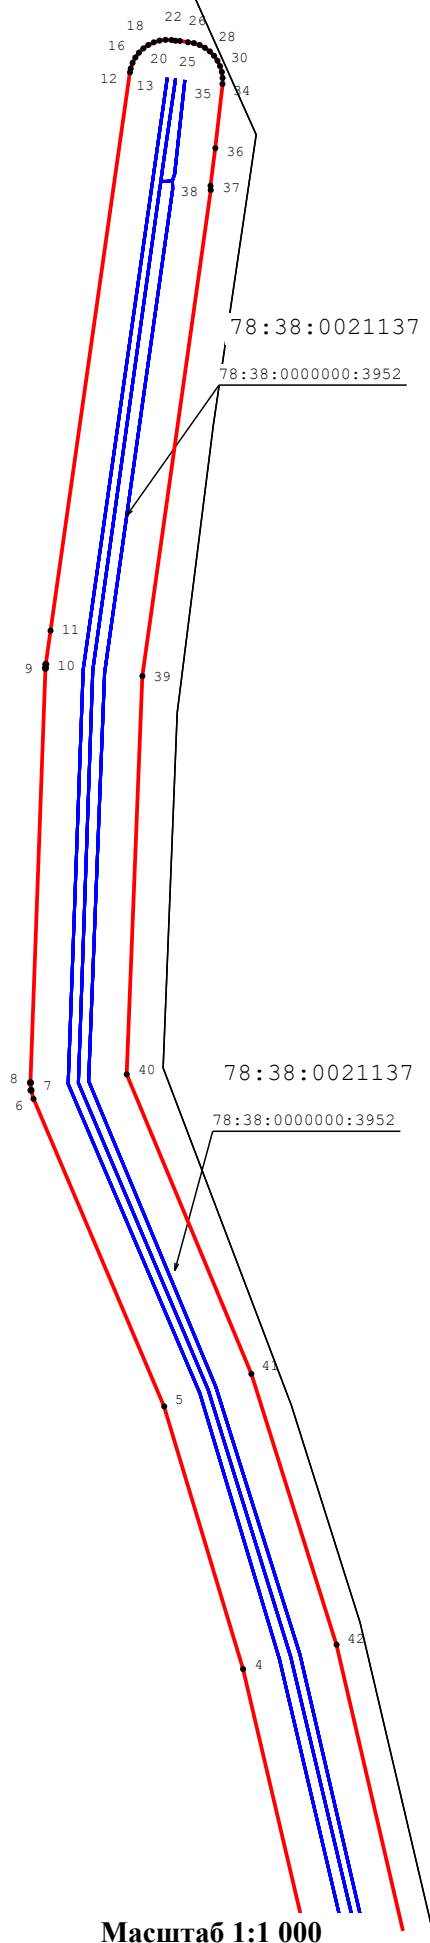

:3391

Масштаб 1:1 000

