


Схема расположения границ публичного сервитута

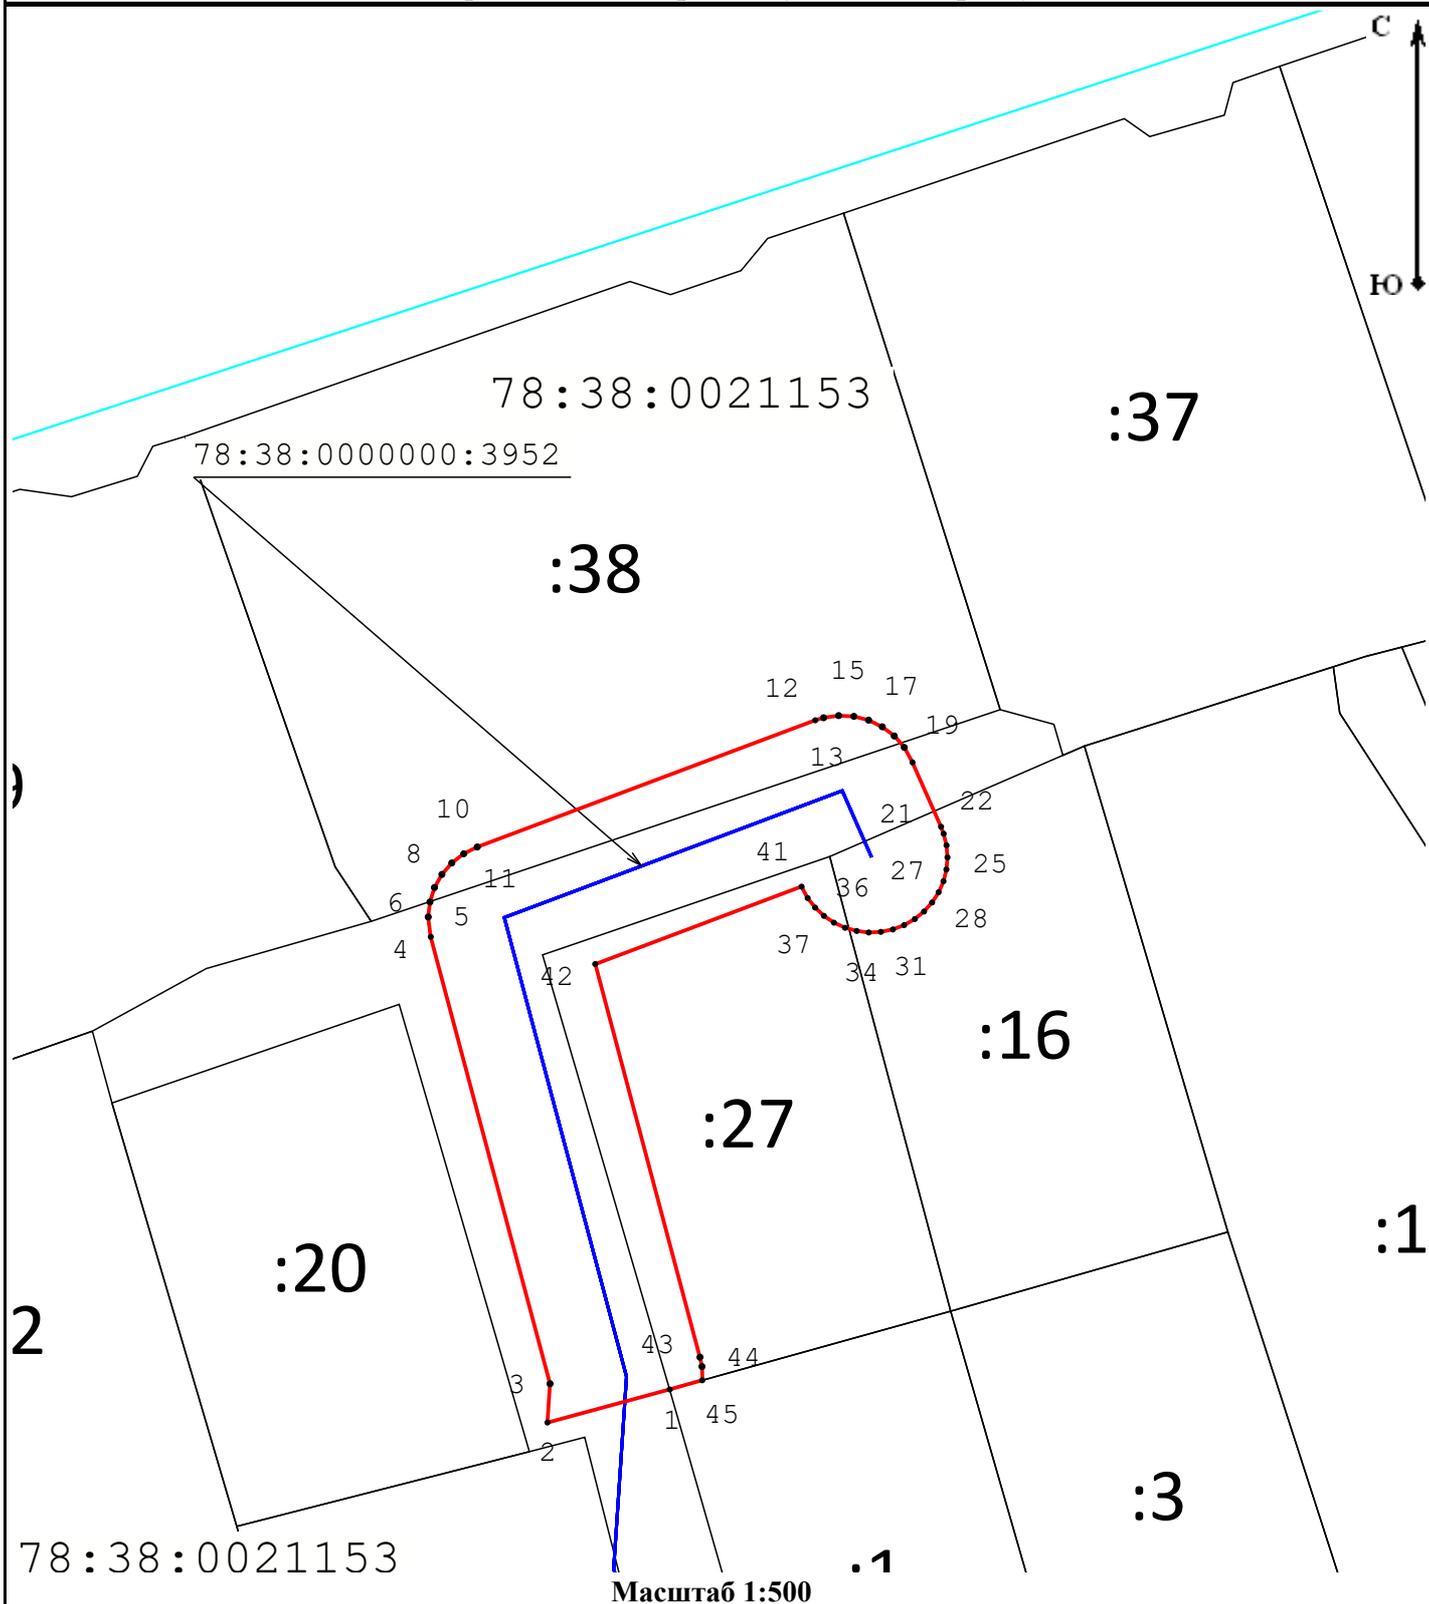

Условные обозначения:

- | | |
|---|---|
|  - Граница публичного сервитута |  - Граница сооружения "Канализационная сеть" |
|  - Граница кадастрового квартала |  - Граница земельного участка |

78:37:0000000:3290 - Кадастровый номер сооружения "Канализационная сеть"

78:37:0017503 - Номер кадастрового квартала

:12 - Кадастровый номер земельного участка

● 1 - Обозначение характерной точки границы публичного сервитута

Подпись _____
 Место для оттиска печати (при наличии) лица, составившего описание местоположения границ объекта

Государственное унитарное предприятие
 «Водоканал Санкт-Петербурга»
 № Вх-076163
 от 26 июля 2023 года

Дата «16» февраля 2023 г.